


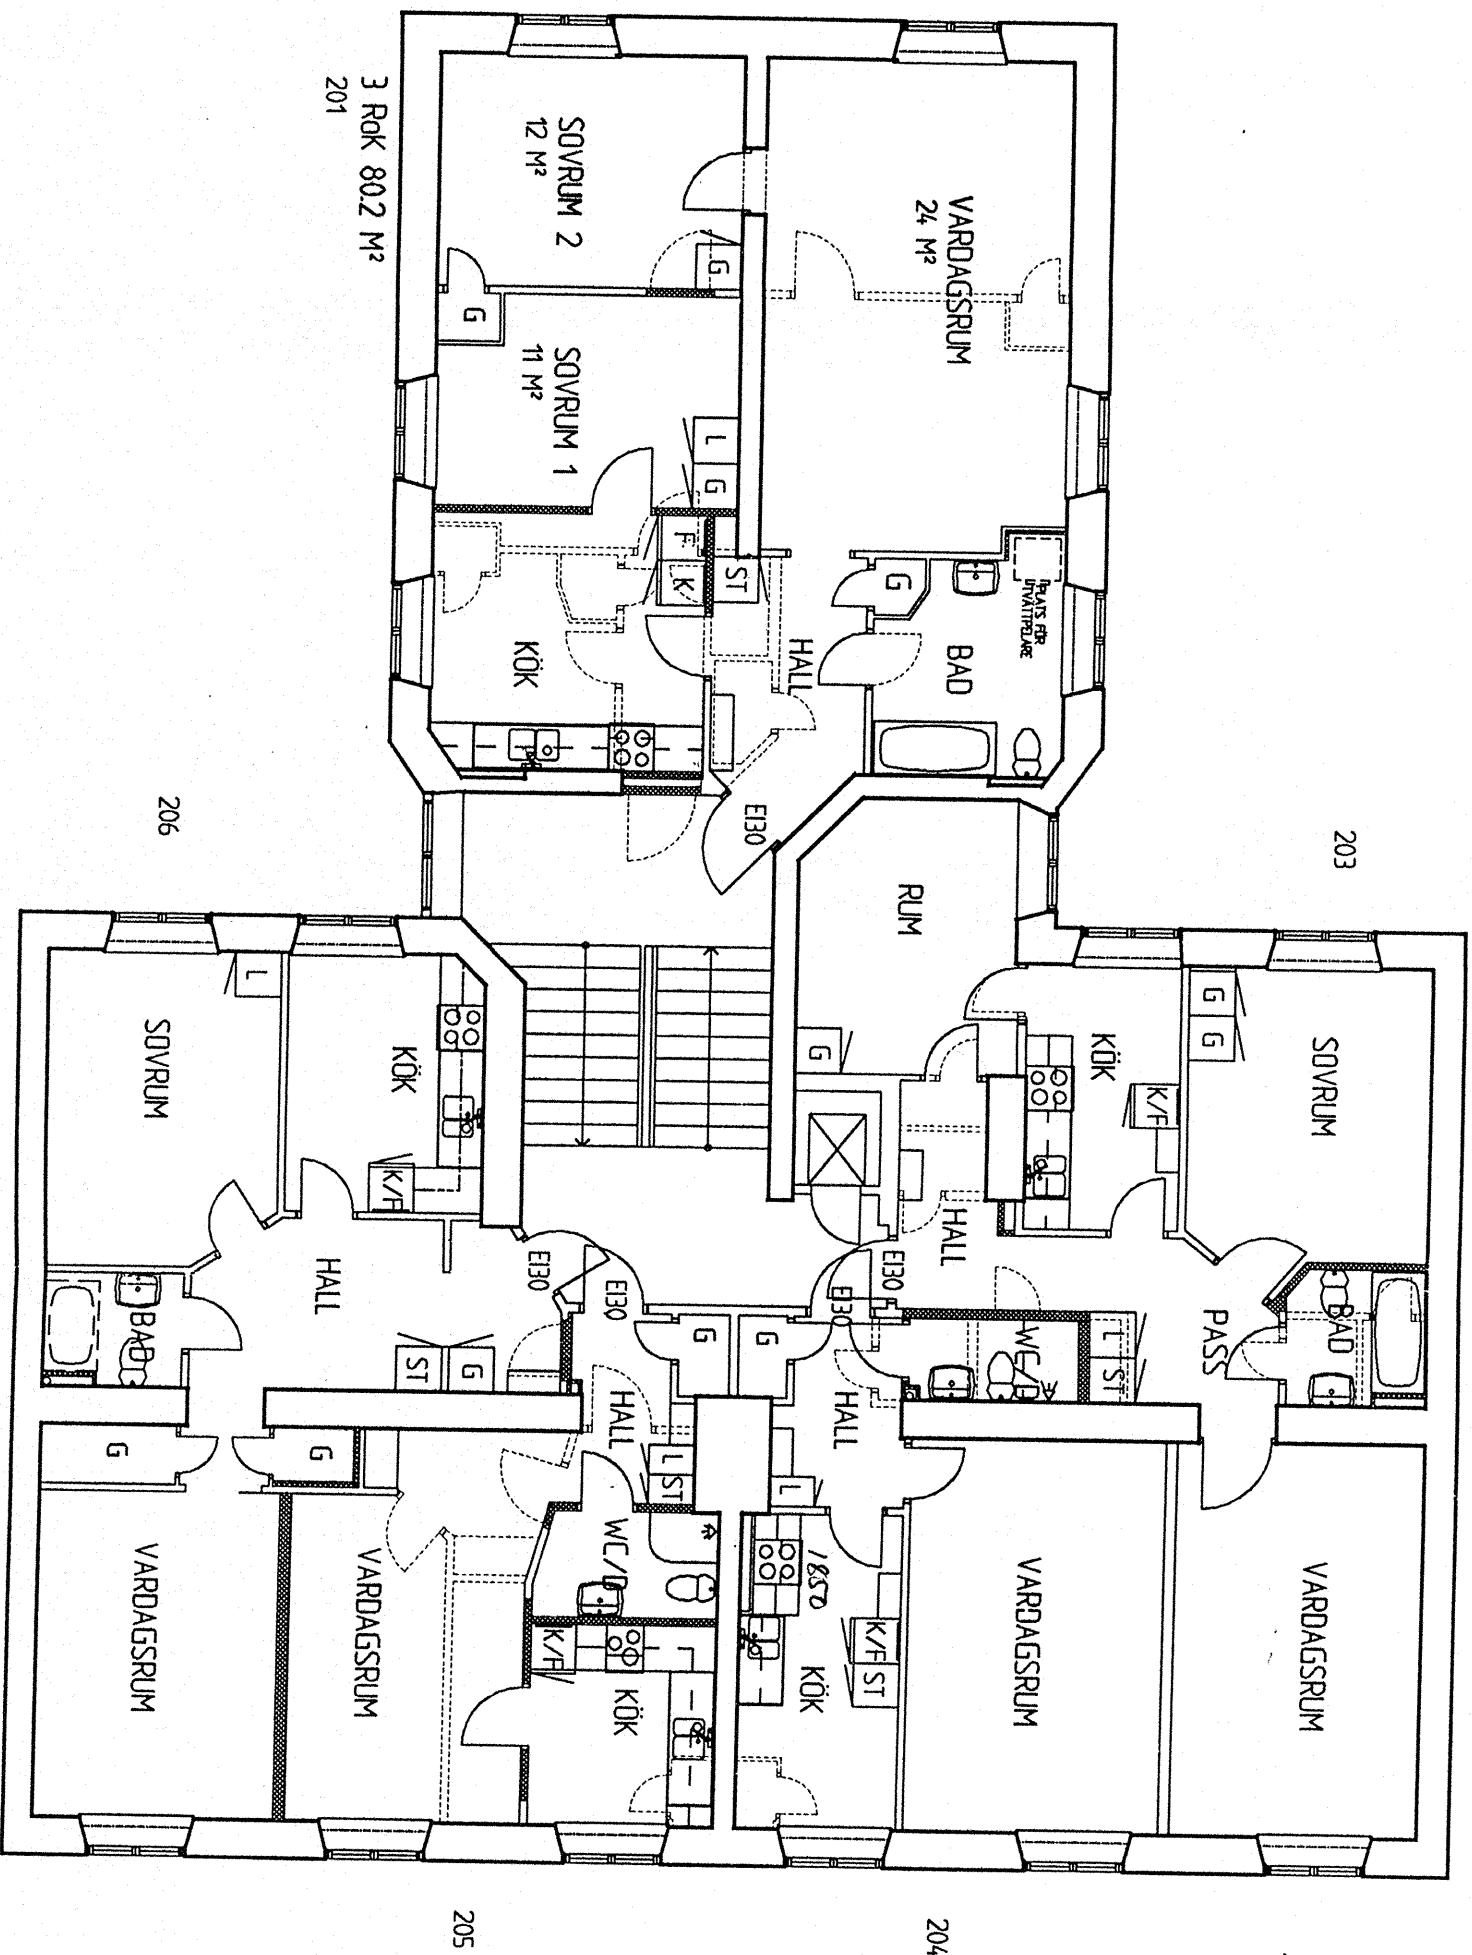

ARBETSHANDLING

VARJE LÄGENHET UTGÖR EN EGEN BRANDCELL AVSKILD I BRANDKLASS EI60

URSPRUNGLIG RITNING:
AB ADLINGS BYGGNADSBYRÅ

C		ALLMÄNT	BA	97-11-10
B		ARBETSHANDLING	BA	97-11-06
A		ALLMÄNT	BA	97-10-13
BET	ANT	ÄNDRINGEN AVSER	SIGN	DATUM

KV RÄFSAN
Plan 2 (vån 1 tr)

EGÅ arkitekter AB
David Bagares Gata 5
111 83 STOCKHOLM
Tel 24 32 50 Fax 24 40 38
RITAD AV: KONSTRUERAD AV: BA
STOCKHOLM 1997-09-22 748

SKALA 1:100

RITNINGSNUMMER
A30:02
ÄNDR BET