


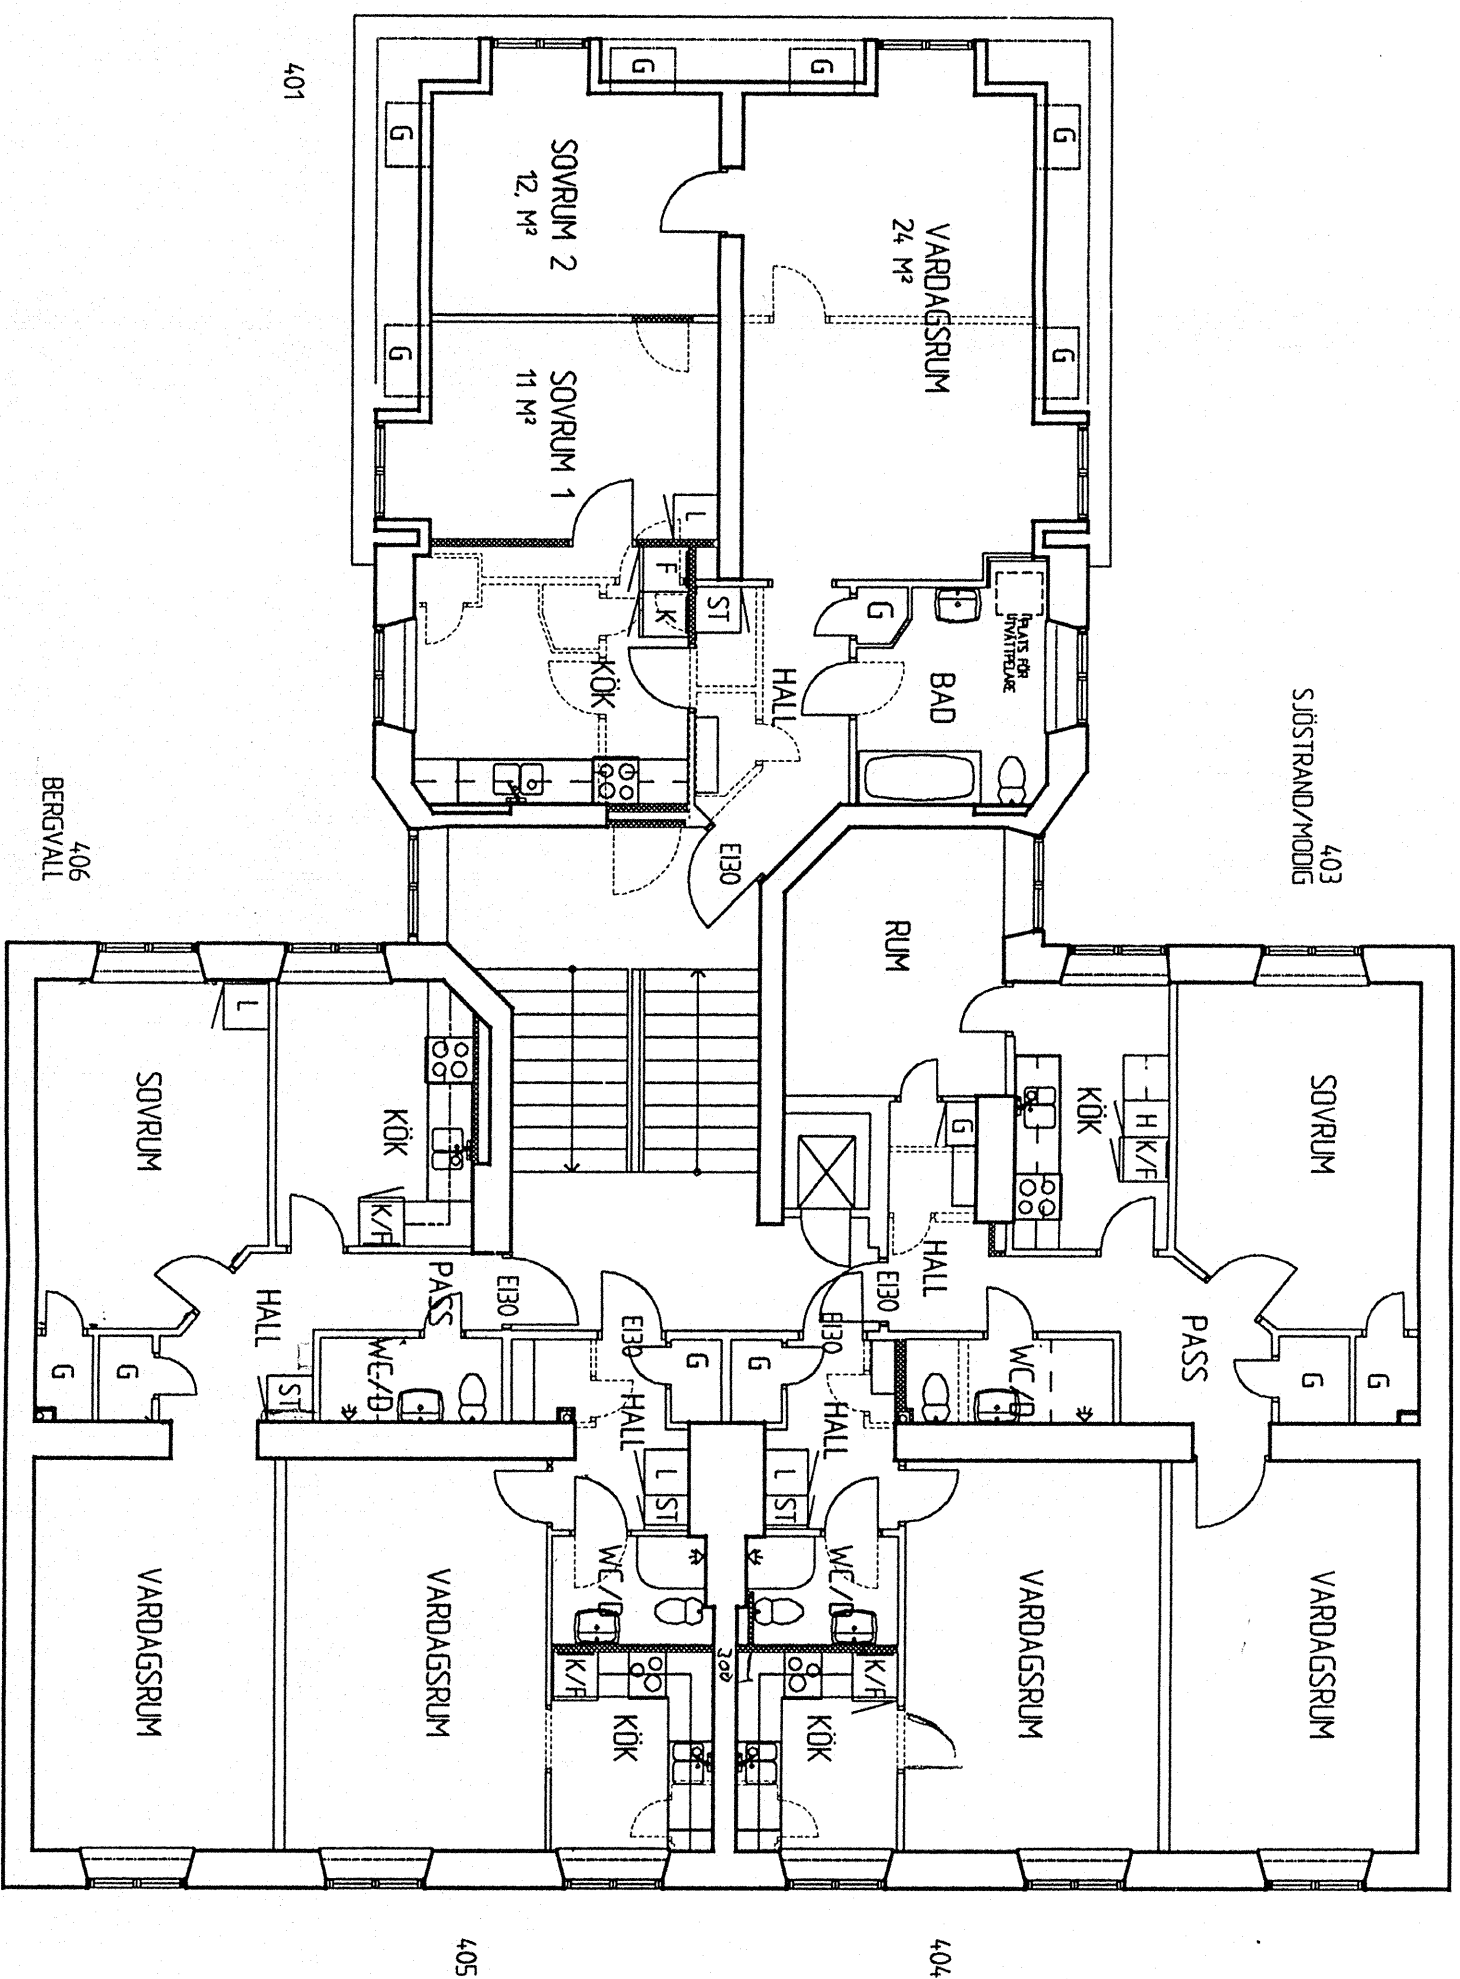

ARBETSHANDLING

VARJE LÄGENHET UTGÖR EN EGEN BRANDCELL AVSKILD I BRANDKLASS E60

URSPRUNGLIG RITNING:
AB ADLINGS BYGGNADSBYRÅ

E.G.Å arkitekter AB	
David Bagares Gata 5	
111 83 STOCKHOLM	
Tel 24 32 50	Fax 24 40 38
RITAD AV: KONSTRUERAD AV	
BA	748
STOCKHOLM 1997-09-22	

C	ALLMÄNT	BA	97-11-10	
B	ARBETSHANDLING	BA	97-11-06	
A	ALLMÄNT	BA	97-10-13	
BET	ANT	ÄNDRINGEN AVSER	SIGN	DATUM

KV RÄFSAN

PLAN 4 (vån 3 tr)

SKALA 1:100

RITNINGSNUMMER

A30:04

MAJOR BET

C