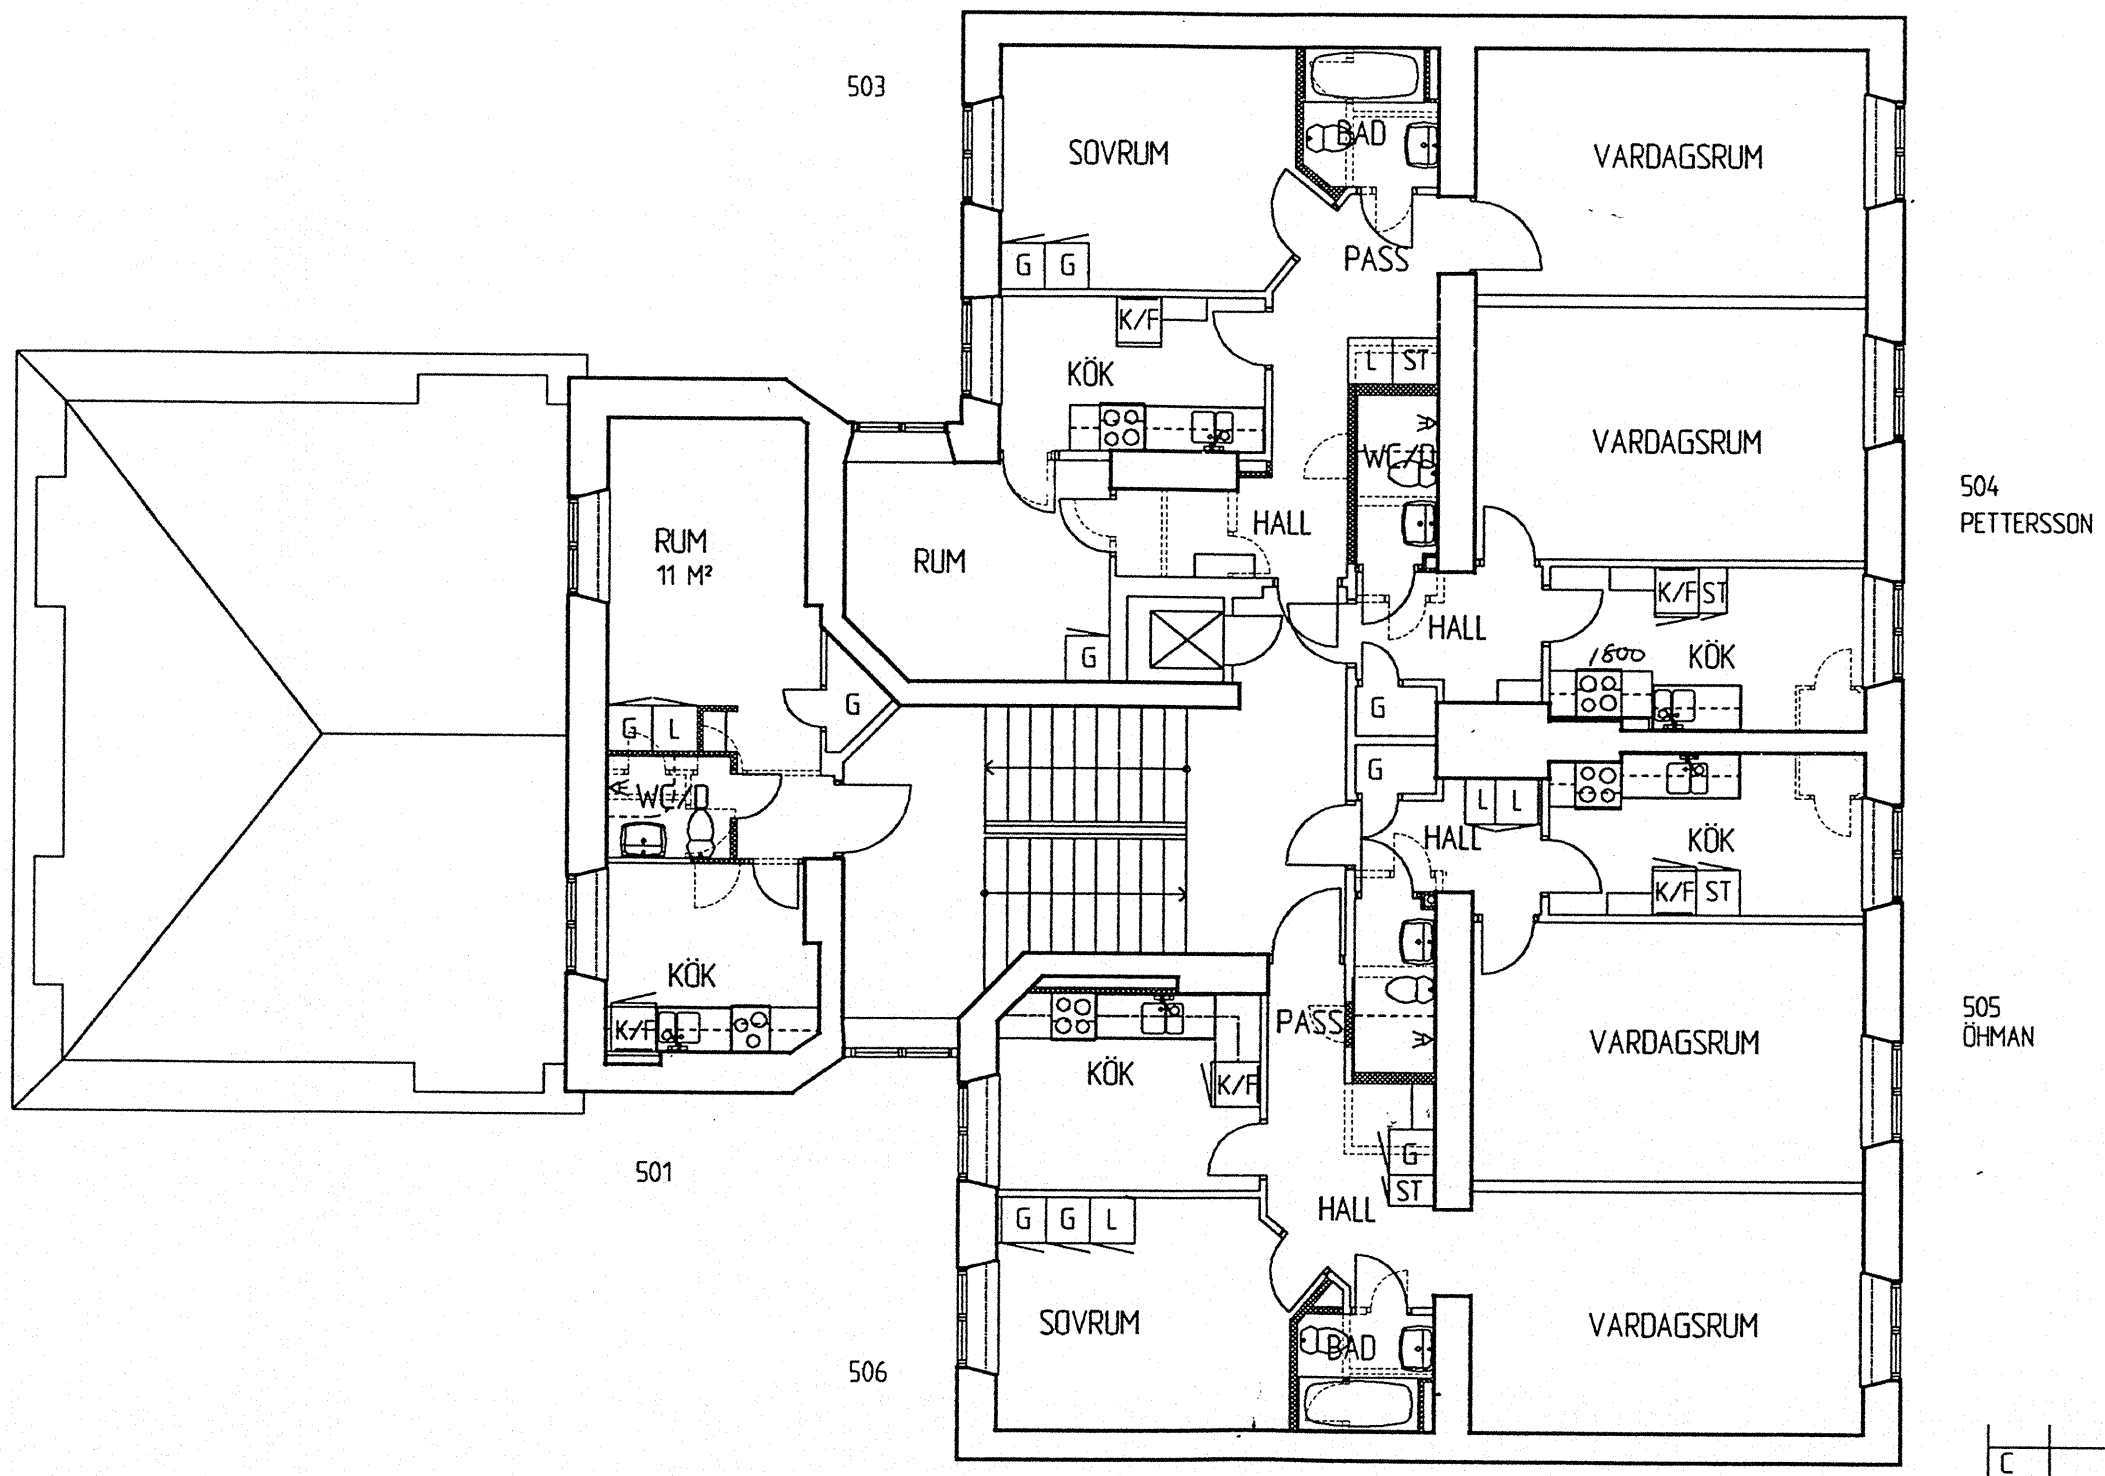

BET	ANT	ÄNDRINGEN AVSER	SIGN	DATUM
C		ALLMÄNT	BA	97-11-10
B		ARBETSHANDLING	BA	97-11-06
A		ALLMÄNT	BA	97-10-13

ARBETSHANDLING

VARJE LÄGENHET UTGÖR EN EGEN BRANDCELL AVSKILD I BRANDKLASS EI60

URSPRUNGLIG RITNING:
AB ADLINGS BYGGNADSBYRÅ

E.G.Å arkitekter AB
David Bagares Gata 5
111 83 STOCKHOLM
Tel 24 32 50 Fax 24 40 38

RITAD AV, KONSTRUERAD AV
BA

748

STOCKHOLM 1997-09-22

Kv RÄFSAN

PLAN 5 (vån 4 tr)

SKALA 1:100

RITNINGSNUMMER
A30:05

ÄNDR BET
C