


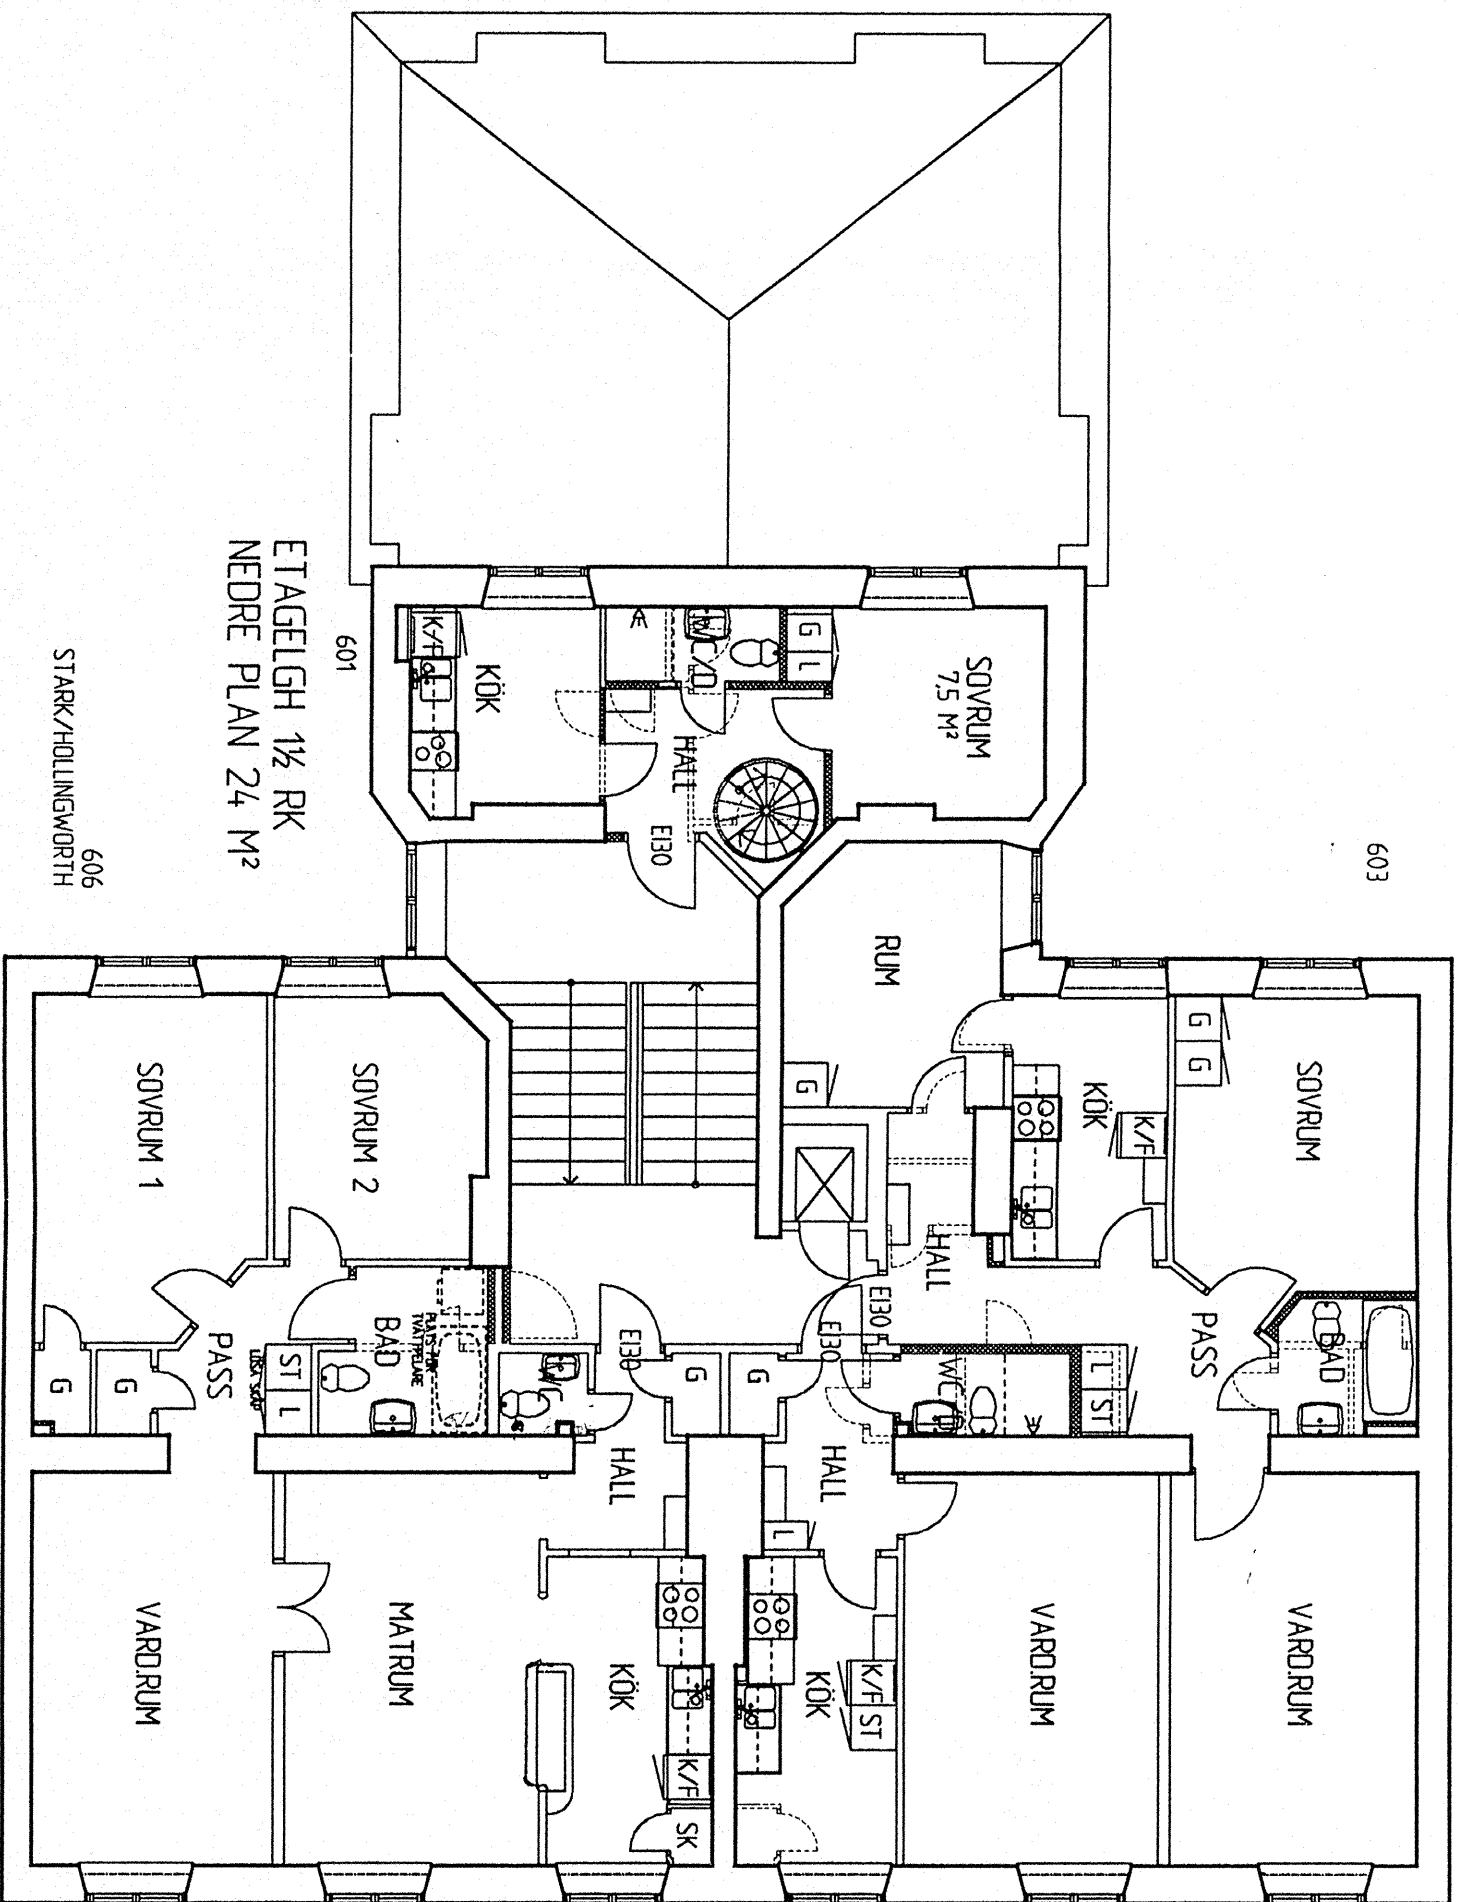

ARBETSHANDLING

VARJE LÄGENHET UTGÖR EN EGEN BRANDCELL AVSKILD I BRANDKLASS EI60

URSPRUNGLIG RITNING:
AB ADLINGS BYGGMÄNDSBYRÅ

EGÅ arkitekter AB		KV RÄFSAN	
David Bagares Gata 5		PLAN 6 (vån 5 tr)	
111 83 STOCKHOLM			
Tel 24 32 50		Fax 24 40 38	
RITAD AV: KONSTRUERAD AV:			
BA		748	
STOCKHOLM 1997-09-22			
		SKALA 1:100	
		RITNINGSSKUMMER	
		A30:06	
		ANDR BET	

C		ALLMÄNT	BA	97-11-10
B		ARBETSHANDLING	BA	97-11-06
A		ALLMÄNT	BA	97-10-13
BET	ANT	ÄNDRINGEN AVSER	SIGN	DATA