


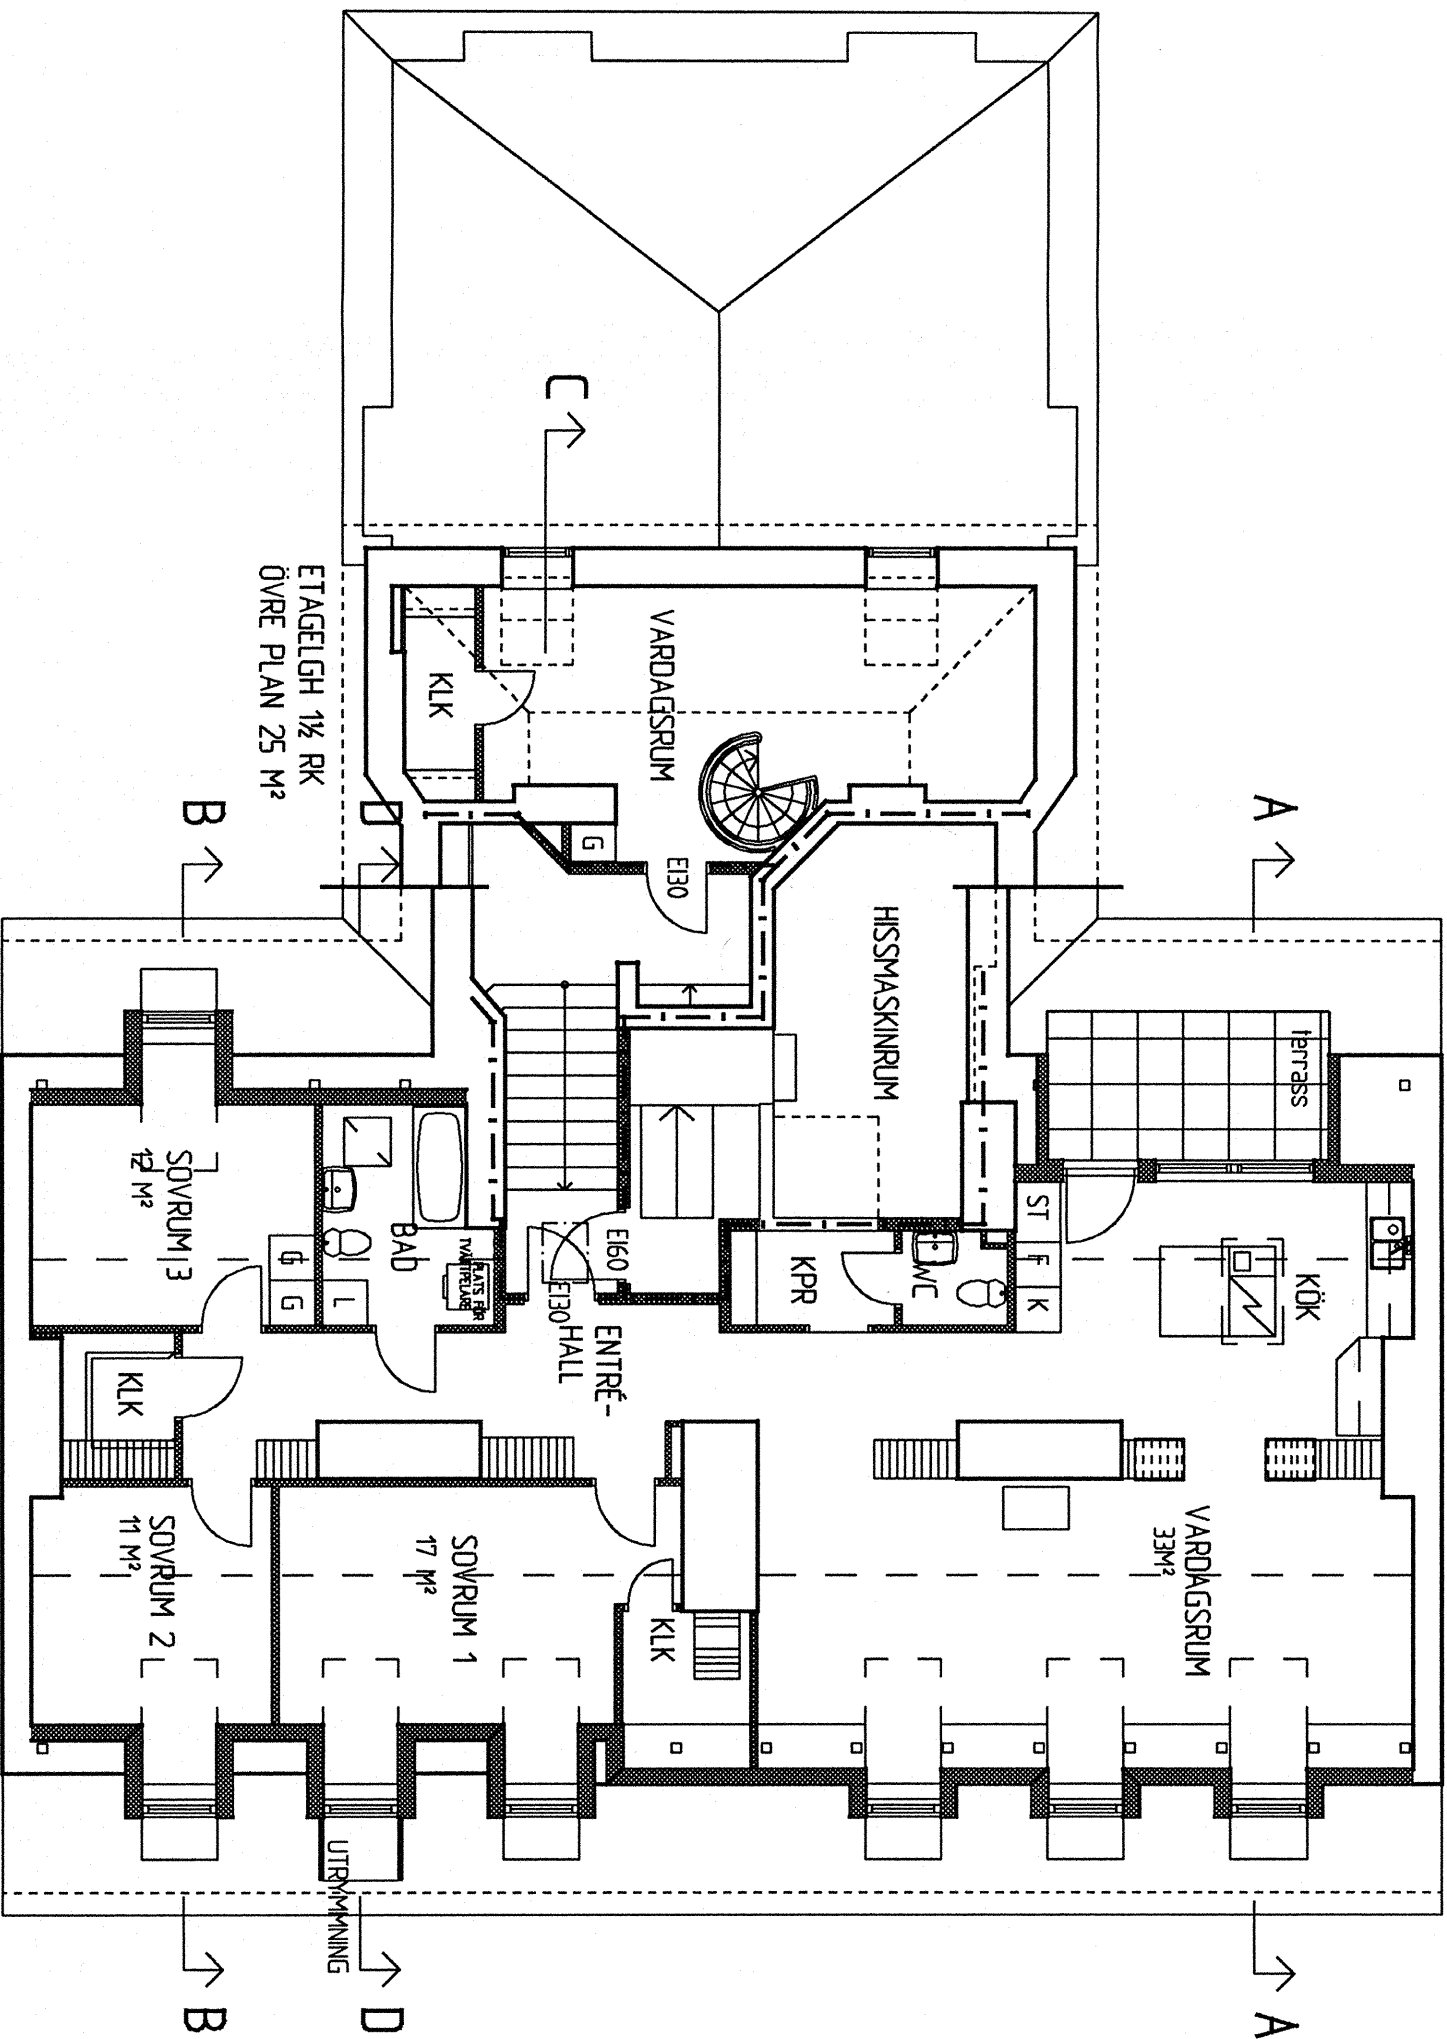

BYGGLÖVNING

ÄNDRINGEN OMFATTAR VIND I GATHUS RESP GÅRDSHUS
BRÄNDELLSGRÄNS E160

URSPRUNGLIG ARKITEKT:
AB ADLINGS BYGGNADSBYRÅ

A	ALLMANT, RITNING	BA	97-10-10	
BET	ANT	ÄNDRINGEN AVSER	SIGN	DATUM

KV RÄFSAN
PLAN 7 (vindsvån)

SKALA 1:100

RITNINGNUMMER
AH30:07

ÄNDR BET
A

E.GÅ arkitekter AB
David Bagares Gata 5
111 83 STOCKHOLM

Tel 24 32 50 Fax 24 40 38

RITAD AV, KONSTRUERAD AV
BA

748

STOCKHOLM 1997-06-06