


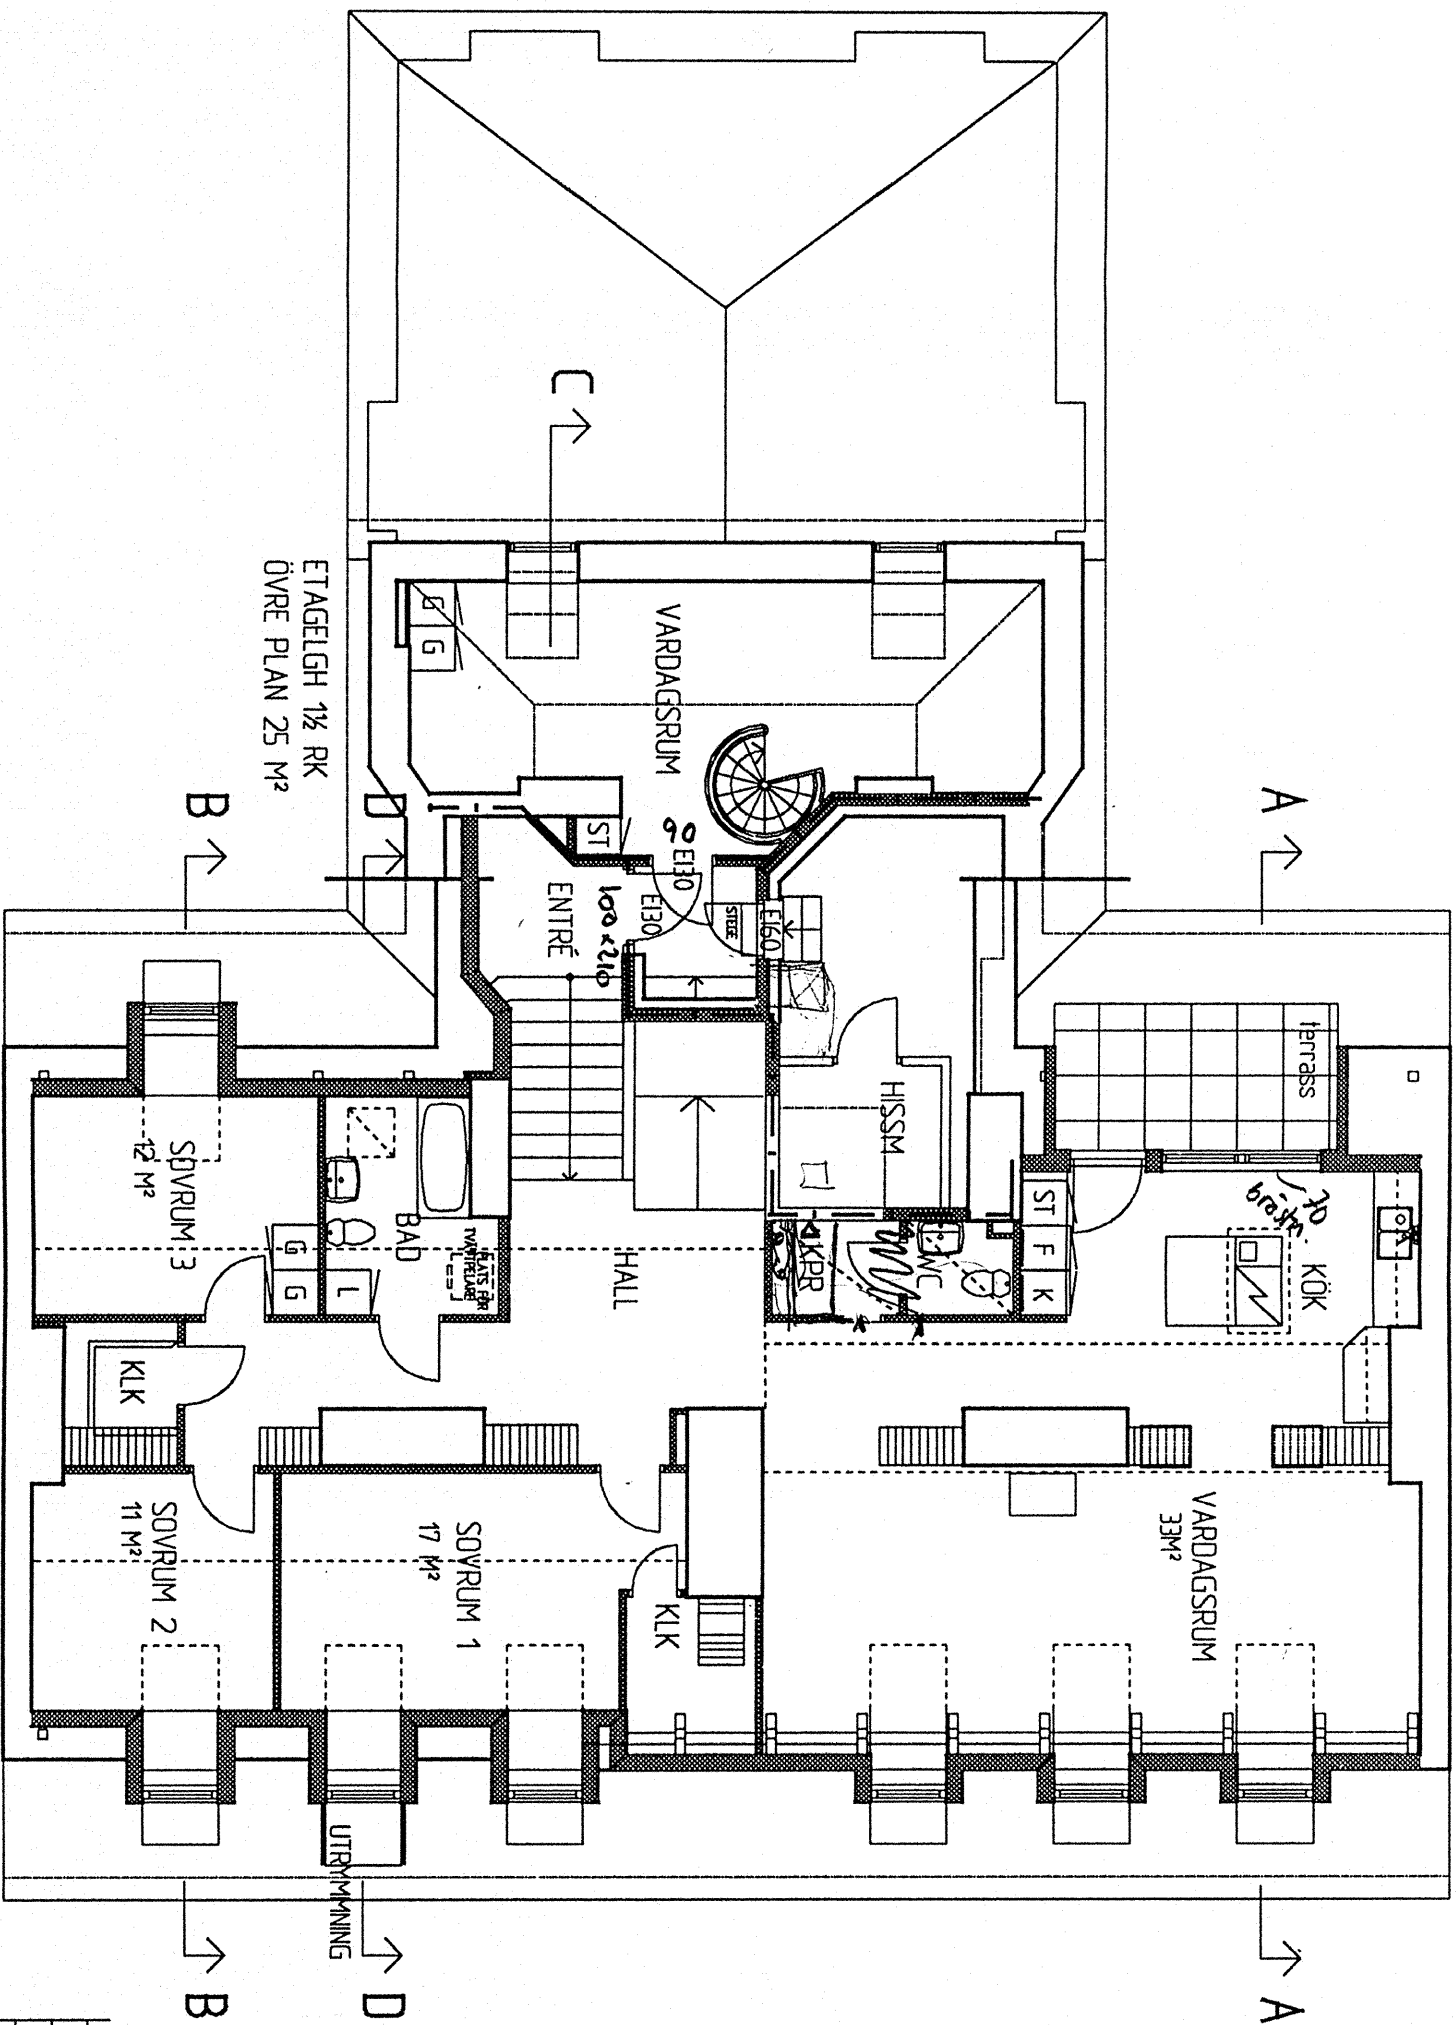

ARBETSHANDLING

— · — · — BRANDCELLSGRÄNS E160

URSPRUNGLIG ARKTEKT:
AB ADLINGS BYGGNADSBYRÅ

EGÅ arkitekter AB
David Bagares Gata 5
111 83 STOCKHOLM
Tel 24 32 50 Fax 24 40 38
RITAD AV: KONSTRUERAD AV
BA 748
STOCKHOLM 1997-09-22

D		ALLMÄNT	BA	97-11-13
C		ALLMÄNT	BA	97-11-10
B		ARBETSHANDLING	BA	97-11-06
A		ALLMÄNT	BA	97-10-13
BET	ANT	ÄNDRINGEN AVSER	SIGN	DATUM

KV RÄFSAN
PLAN 7 (vindsvån)

RITINGSNUMMER
A30:07
SKALA 1:100
D