


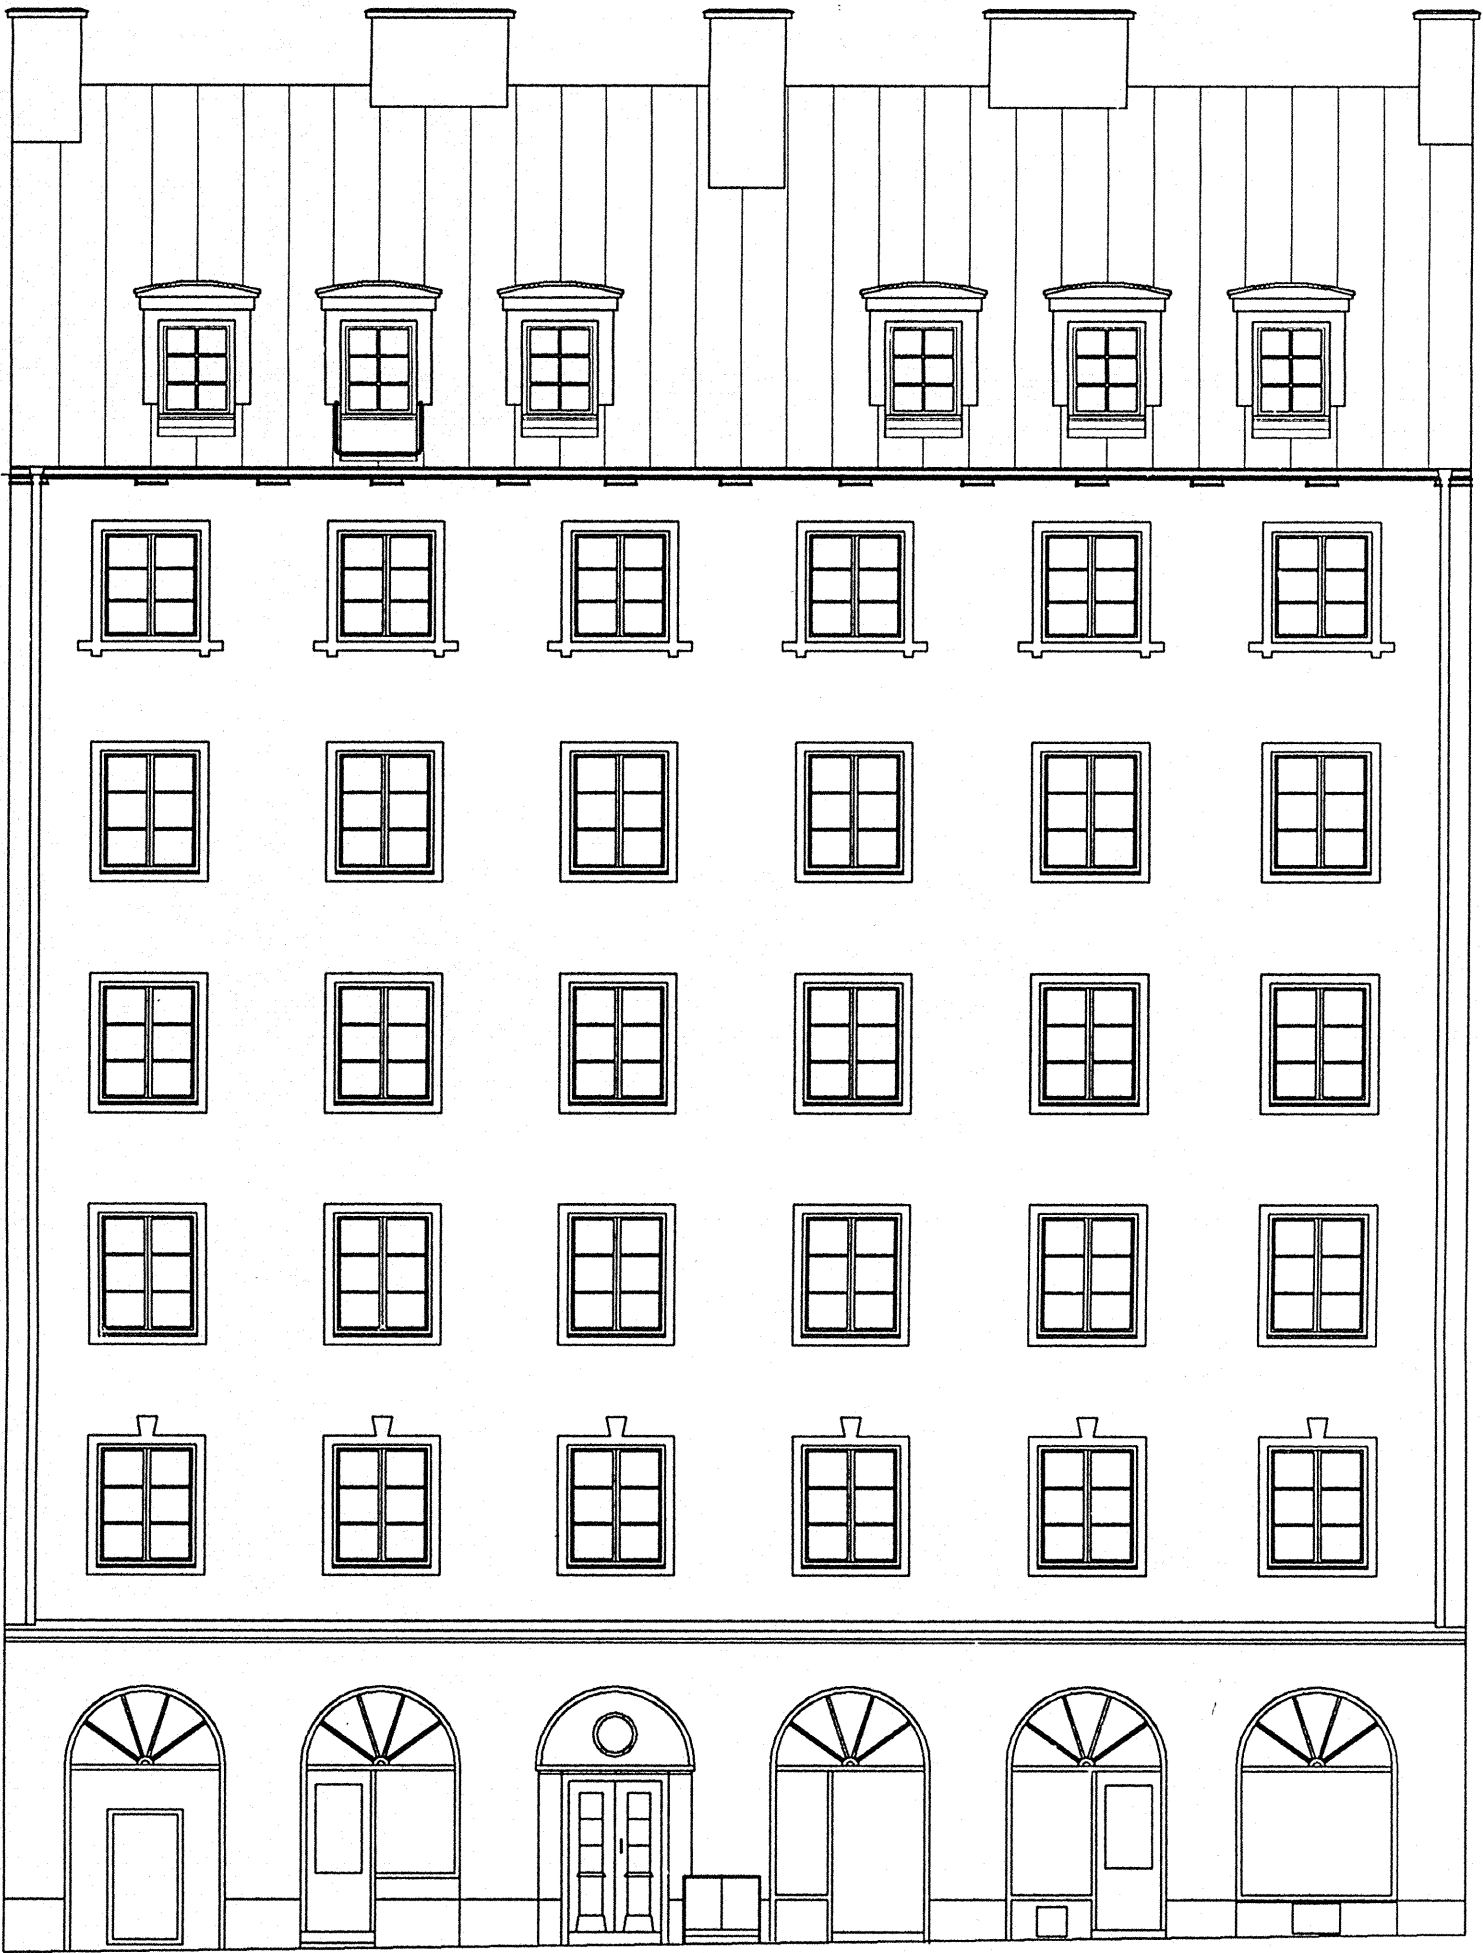

FASAD MOT GATA (NORR)

B		ARBETSHANDLING	BA	97-11-13
A		ALLMANT	BA	97-10-13
BET	ANT	ÄNDRINGEN AVSER	SIGN	DATUM

KV RÄFSAN
Fasad mot gatan (norr)

EG& arkitekter AB David Bagares Gata 5 111 83 STOCKHOLM Tel 24 32 50 Fax 24 40 38 RITAD AV: KONSTRUERAD AV: KB 748		KV RÄFSAN Fasad mot gatan (norr)	
STOCKHOLM 1997-09-22		SKALA 1:100	
		RITNINGSNUMMER A30:09	
		ÄNDR BET B	

ARBETSHANDLING
ÄNDRING OMFATTAR NYA TAKKUPOR