




A—A  
SEKTION GENOM VINDSVÅNING I GATUHUS  
1 : 20

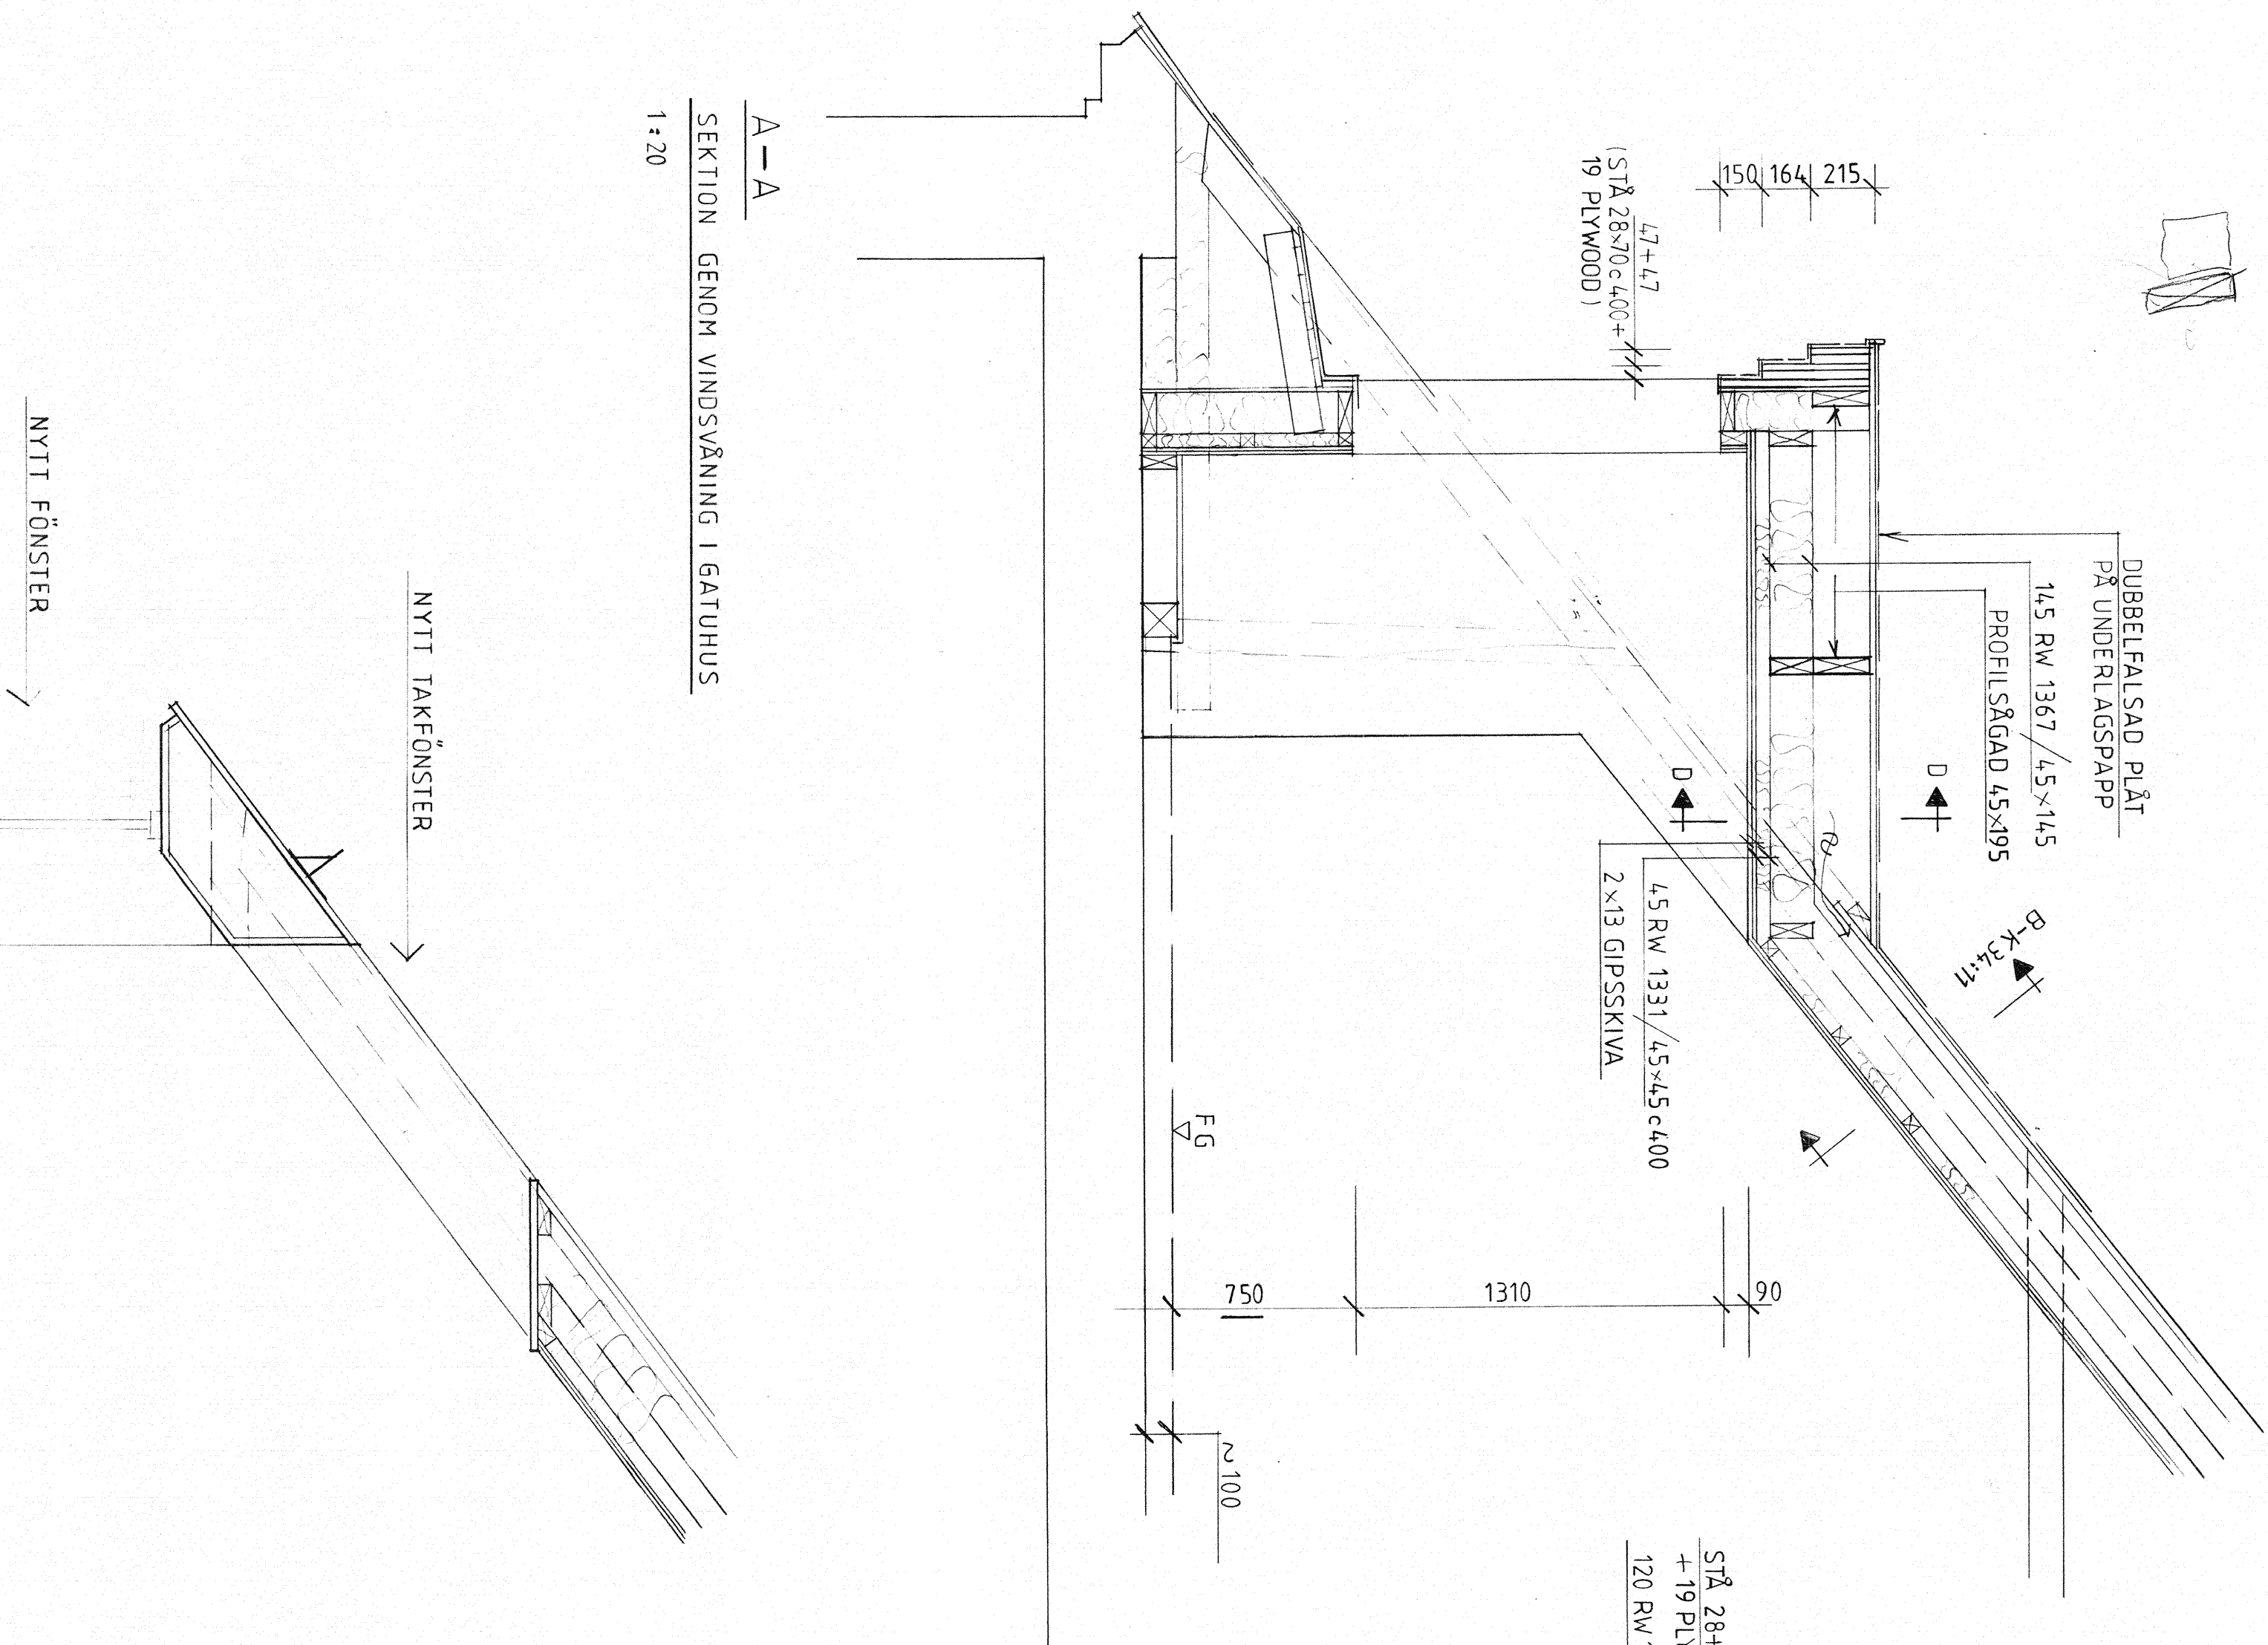

D—D  
SEKTION GENOM TAKKUPA  
1 : 20

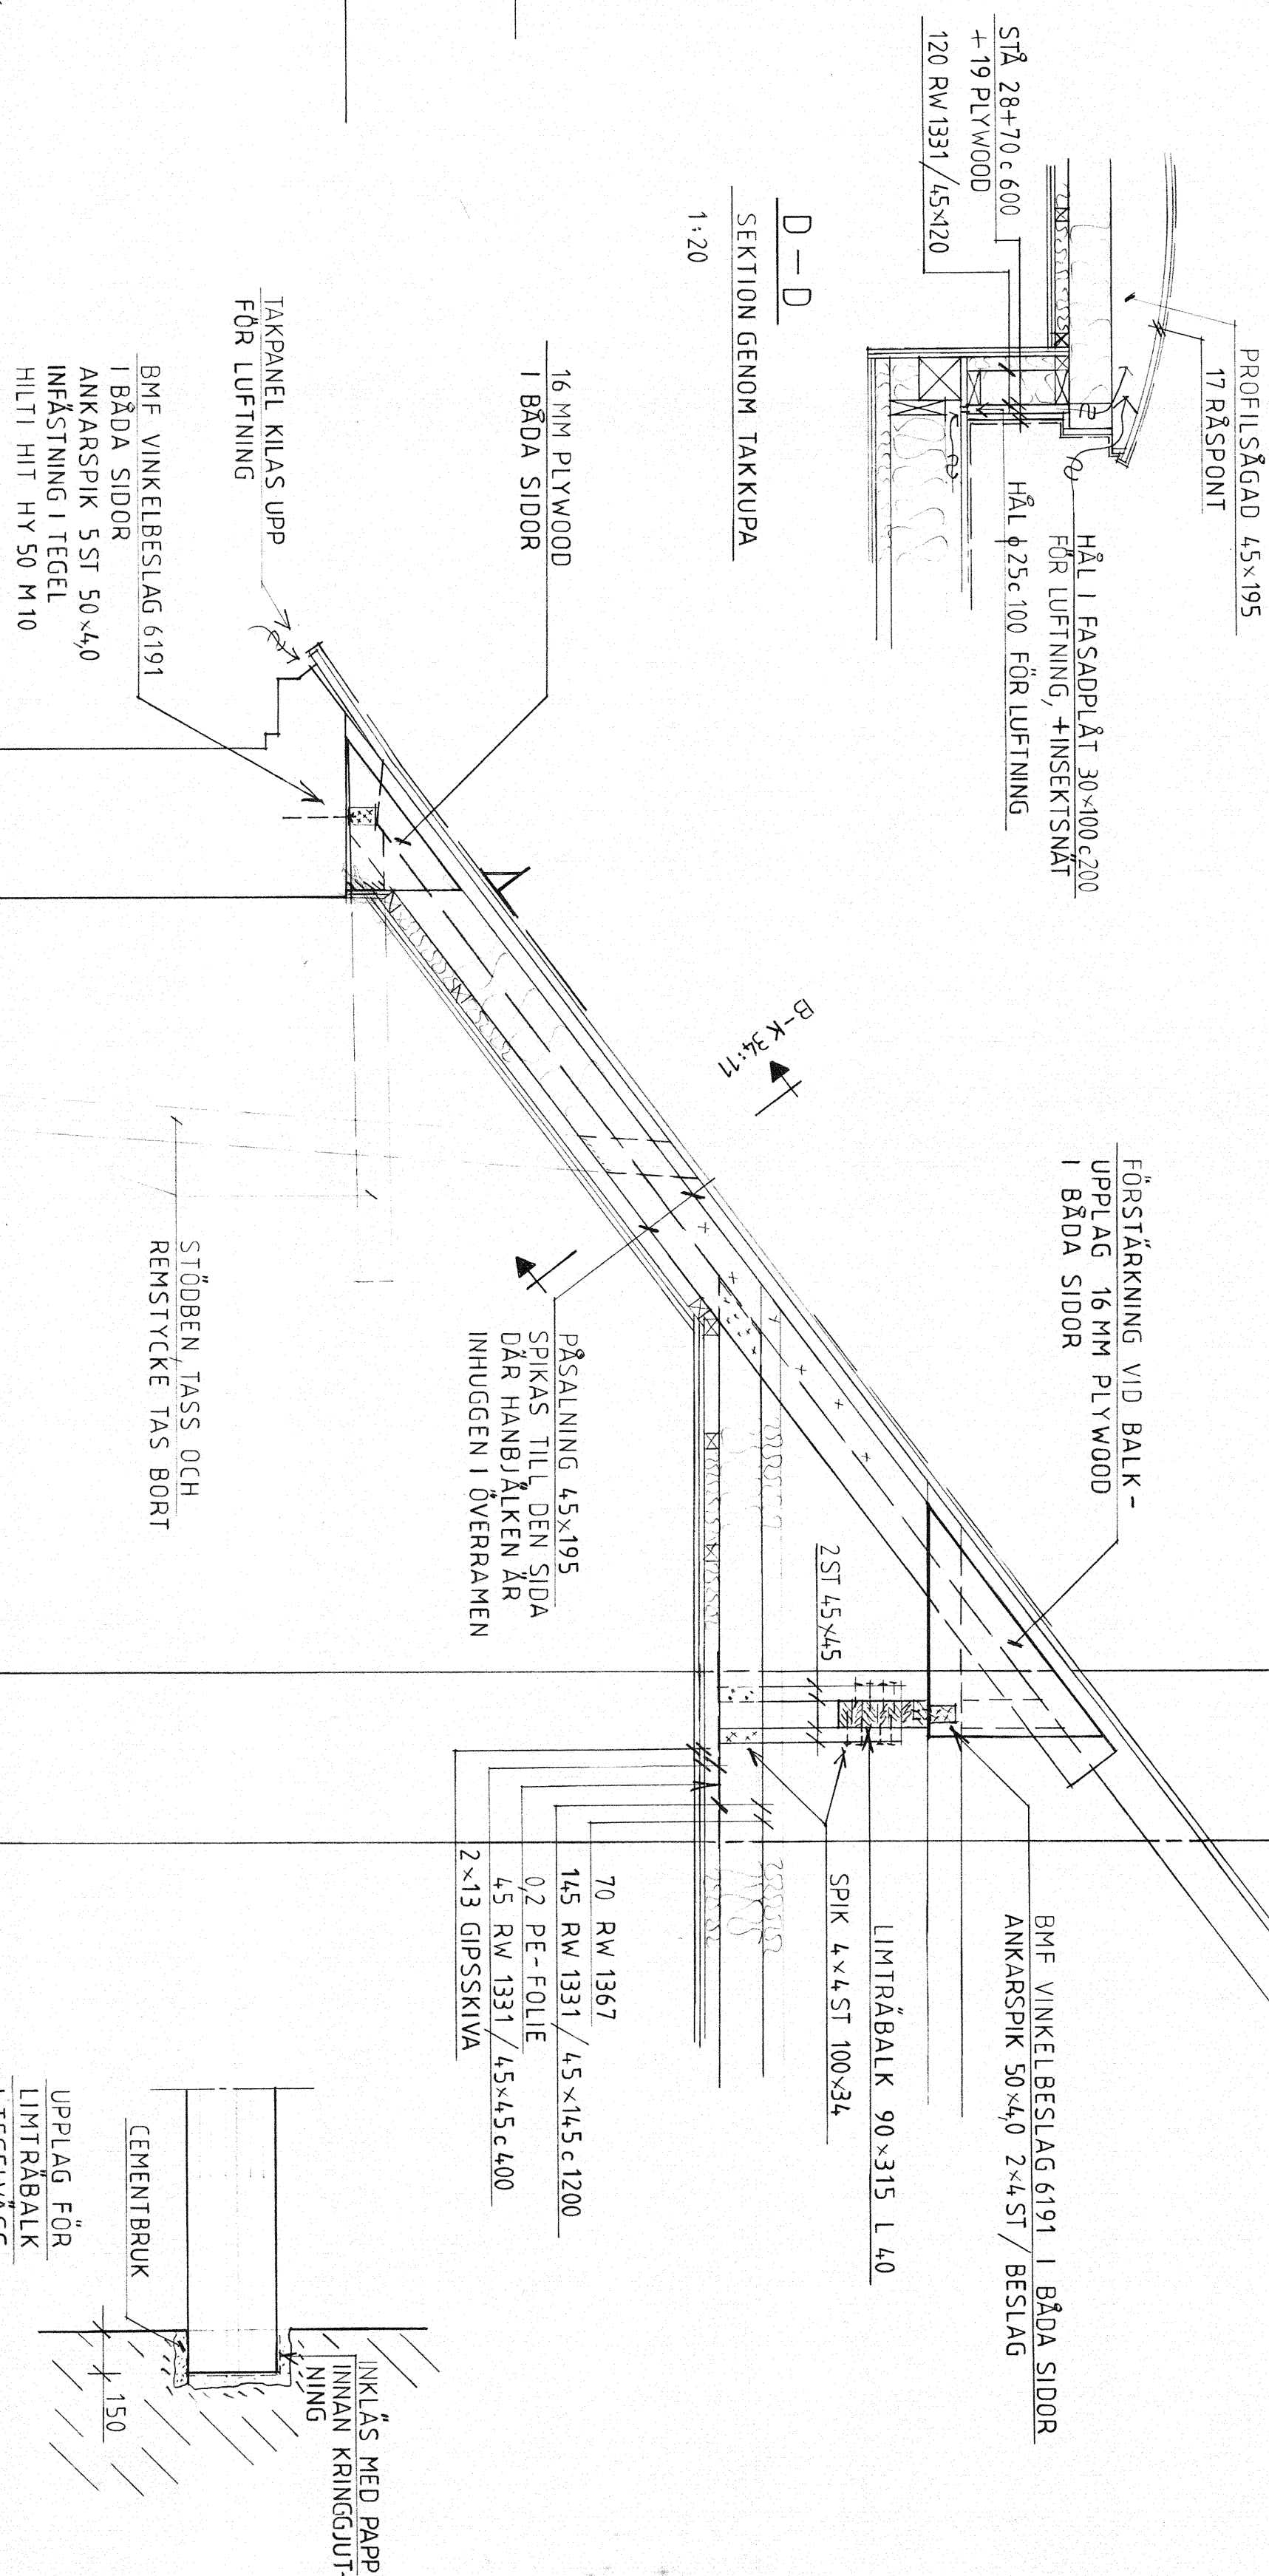

C—C  
SEKTION GENOM VINDSVÅNING I GÅRDSHUS  
1 : 20

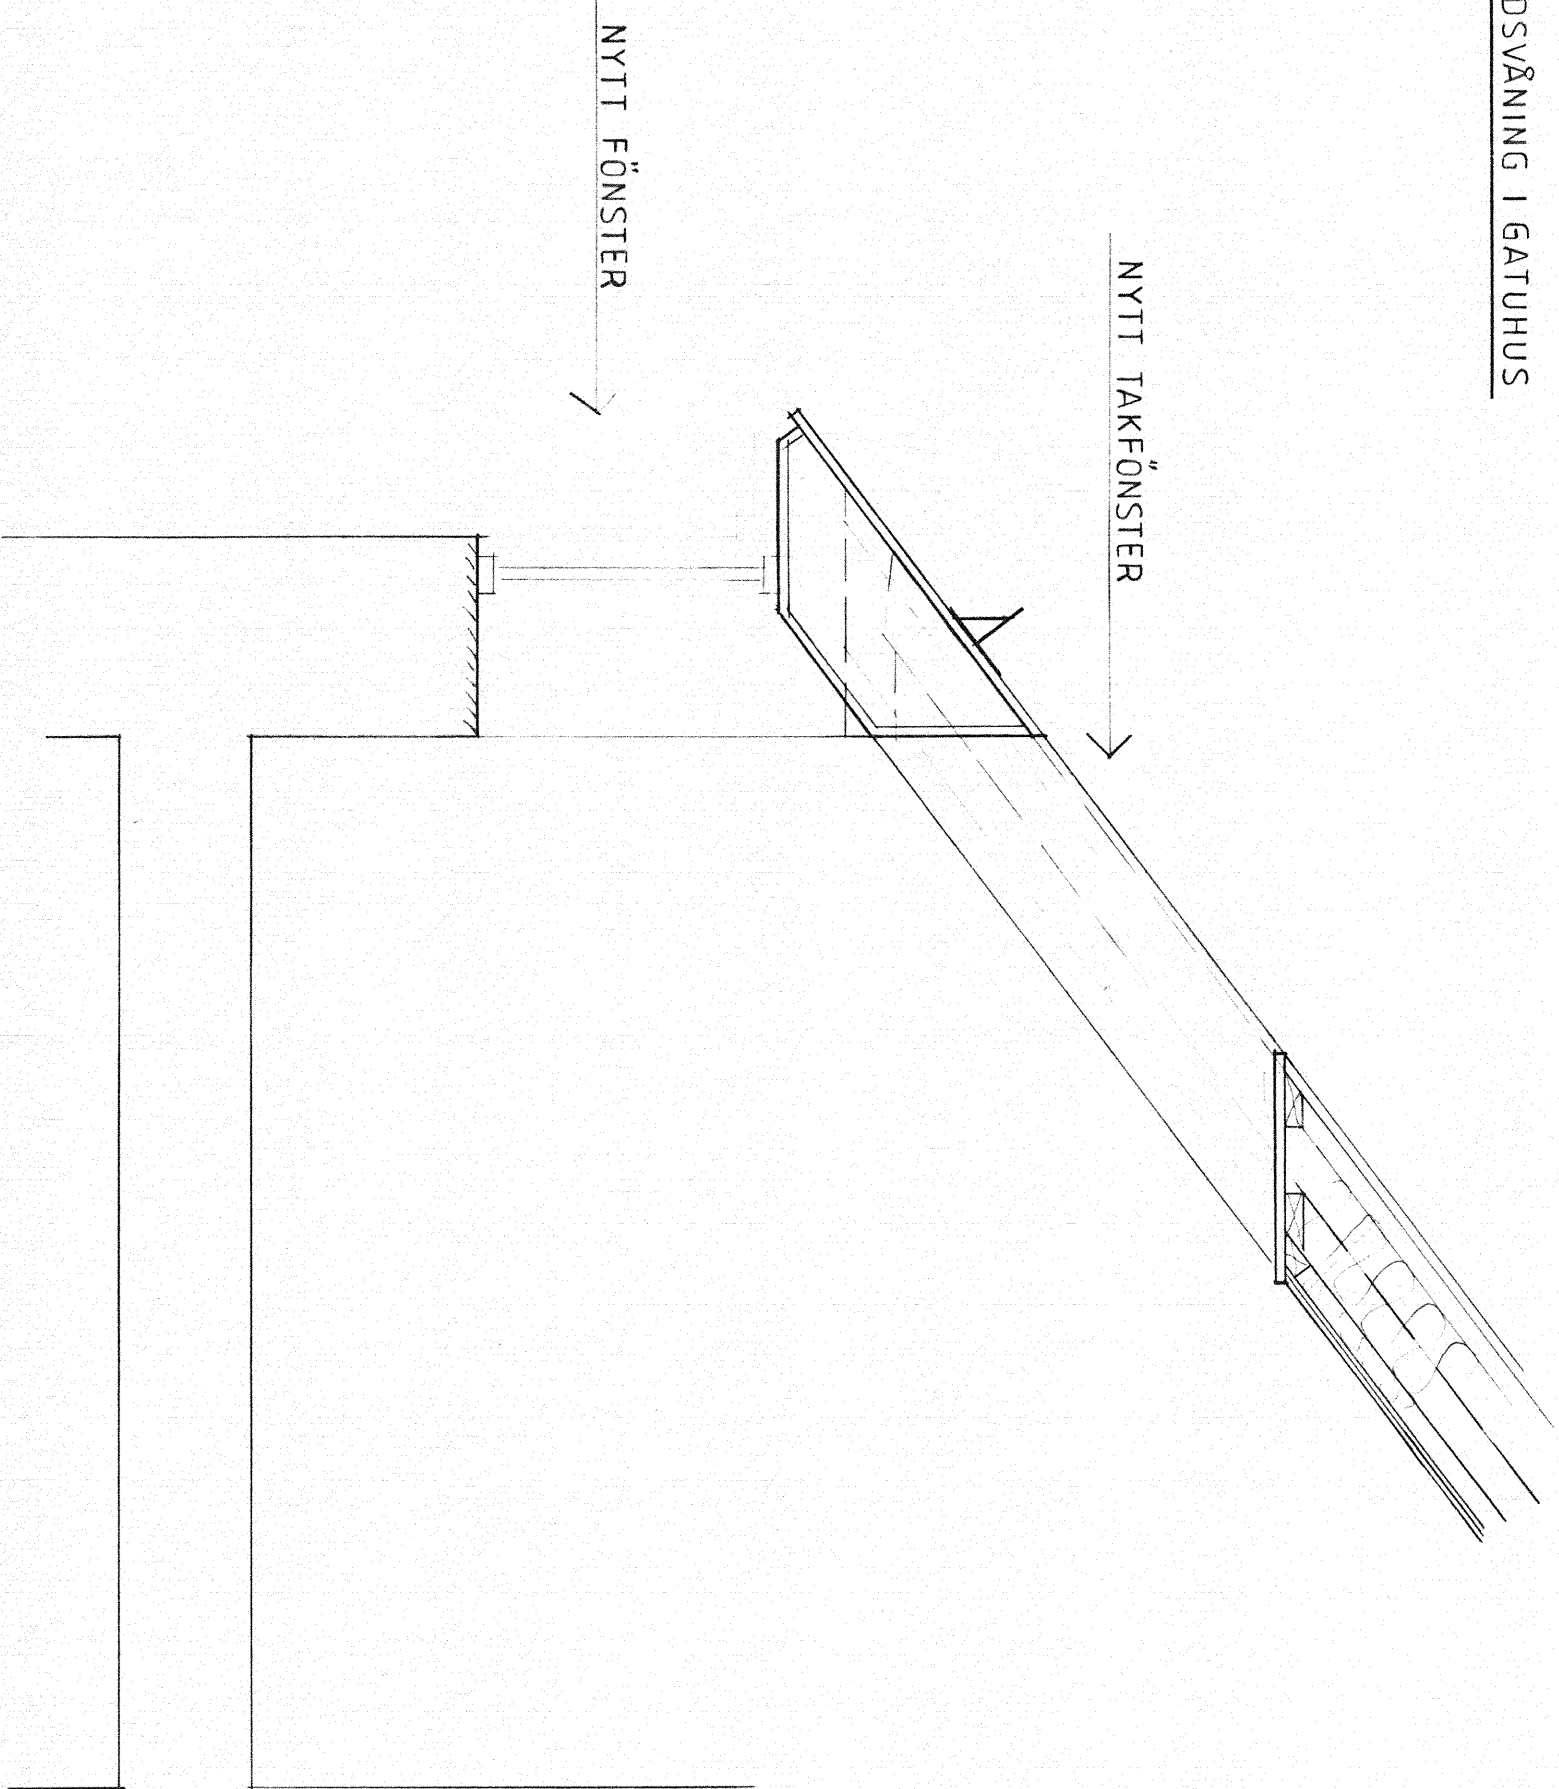

B—B  
SEKTION GENOM VINDSVÅNING I GÅRDSHUS  
1 : 20

| BEI                                    | ANT  | ANORDNING | ANORD   | SON | DATUM |
|----------------------------------------|------|-----------|---------|-----|-------|
| BYGGHANDLING                           |      |           |         |     |       |
| TH Konsult AB                          |      |           |         |     |       |
| ELEKTRAVÄGEN 31 TELEFON 08 - 744 23 22 |      |           |         |     |       |
| 28 30 HÄGERSTEN TELEFAX 08 - 744 23 25 |      |           |         |     |       |
| ANSÖKANEN RITAD AV HÅNDLAGARE          |      |           |         |     |       |
| 297342 LINJ 8 LINDBERG                 |      |           |         |     |       |
| 1997-11-19                             |      |           |         |     |       |
| KV RÄFSAN, STOCKHOLM                   |      |           |         |     |       |
| OMBYGGNAD                              |      |           |         |     |       |
| SEKTIONER GENOM VINDSVÅNING            |      |           |         |     |       |
| I GATUHUS OCH GÅRDSHUS                 |      |           |         |     |       |
| SKALA                                  | 1:20 | NUMMER    | K 34:12 |     |       |
| 1:20                                   |      |           |         |     |       |