




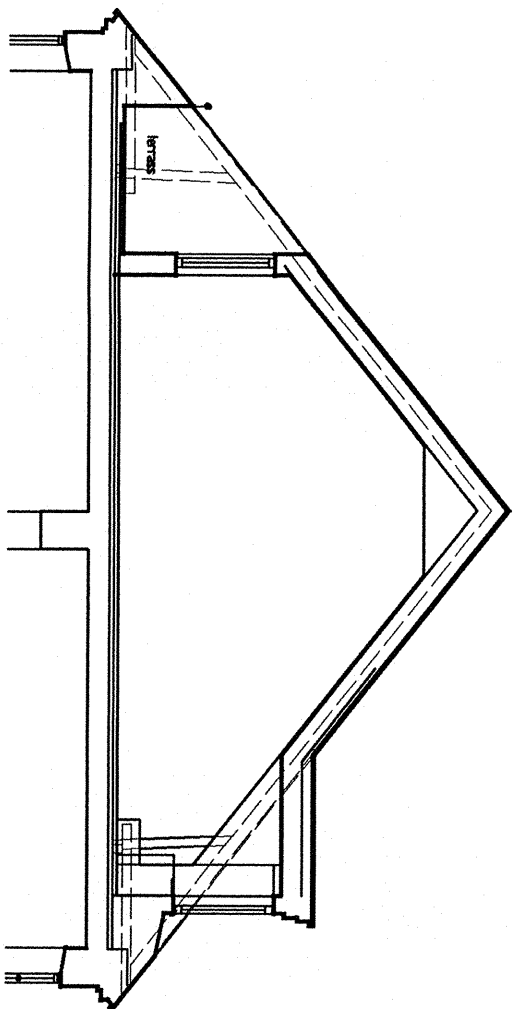


SNITT A-A

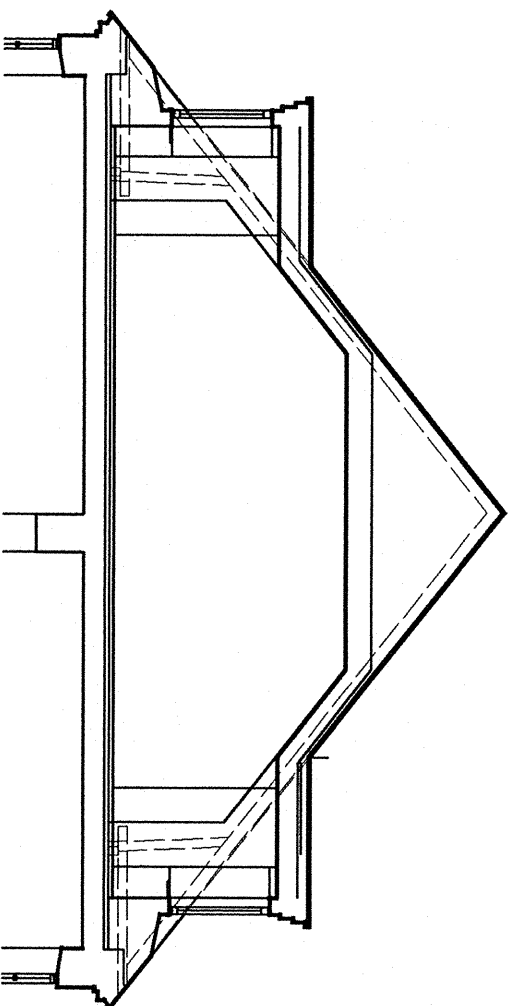

SNITT B-B

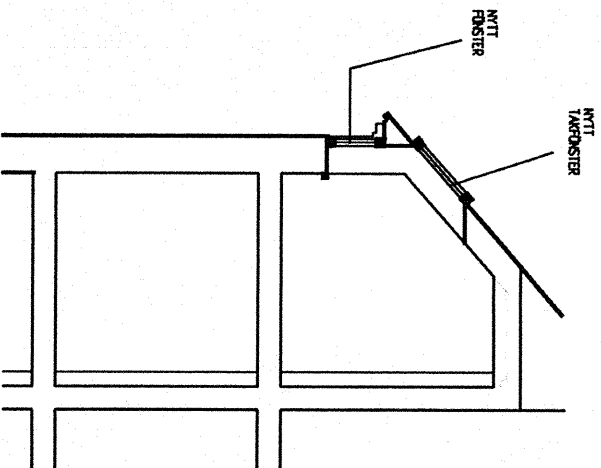

SNITT C-C

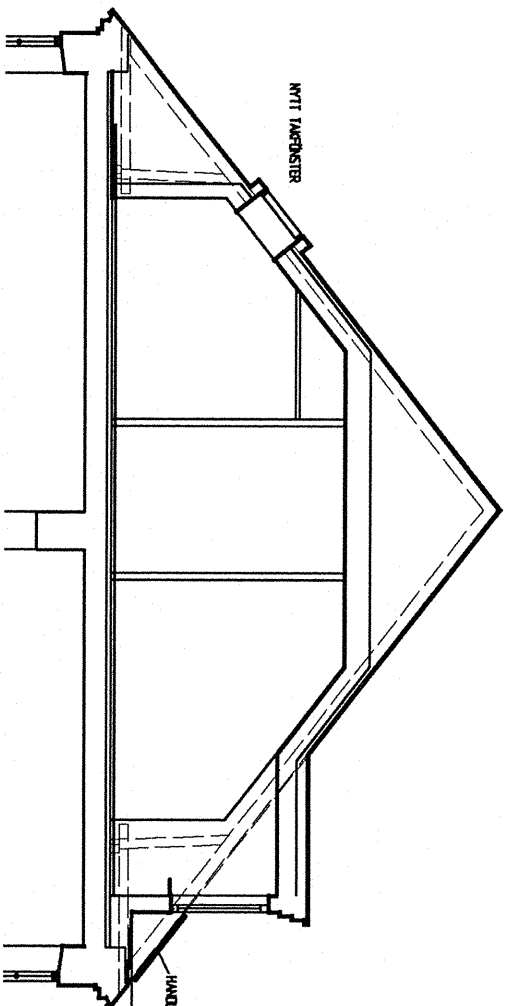

SNITT D-D

BYGGLOVRITNING

A	ALLMANT, RITNING	BA	97-10-10	
BET	ANT	ÄNDRINGEN AVSER	SIGN	DATUM

KV RÄFSAN
SNITT VINDSVÄN

E.GÅ arkitekter AB

David Bagares Gata 5

111 83 STOCKHOLM

Tel 24 32 50

Fax 24 40 38

RITAD AV, KONSTRUERAD AV
BA

748

STOCKHOLM 1997-06-06

SKALA

1:100

RITNINGNUMMER
AH30:13

ÄNDR BET
A