


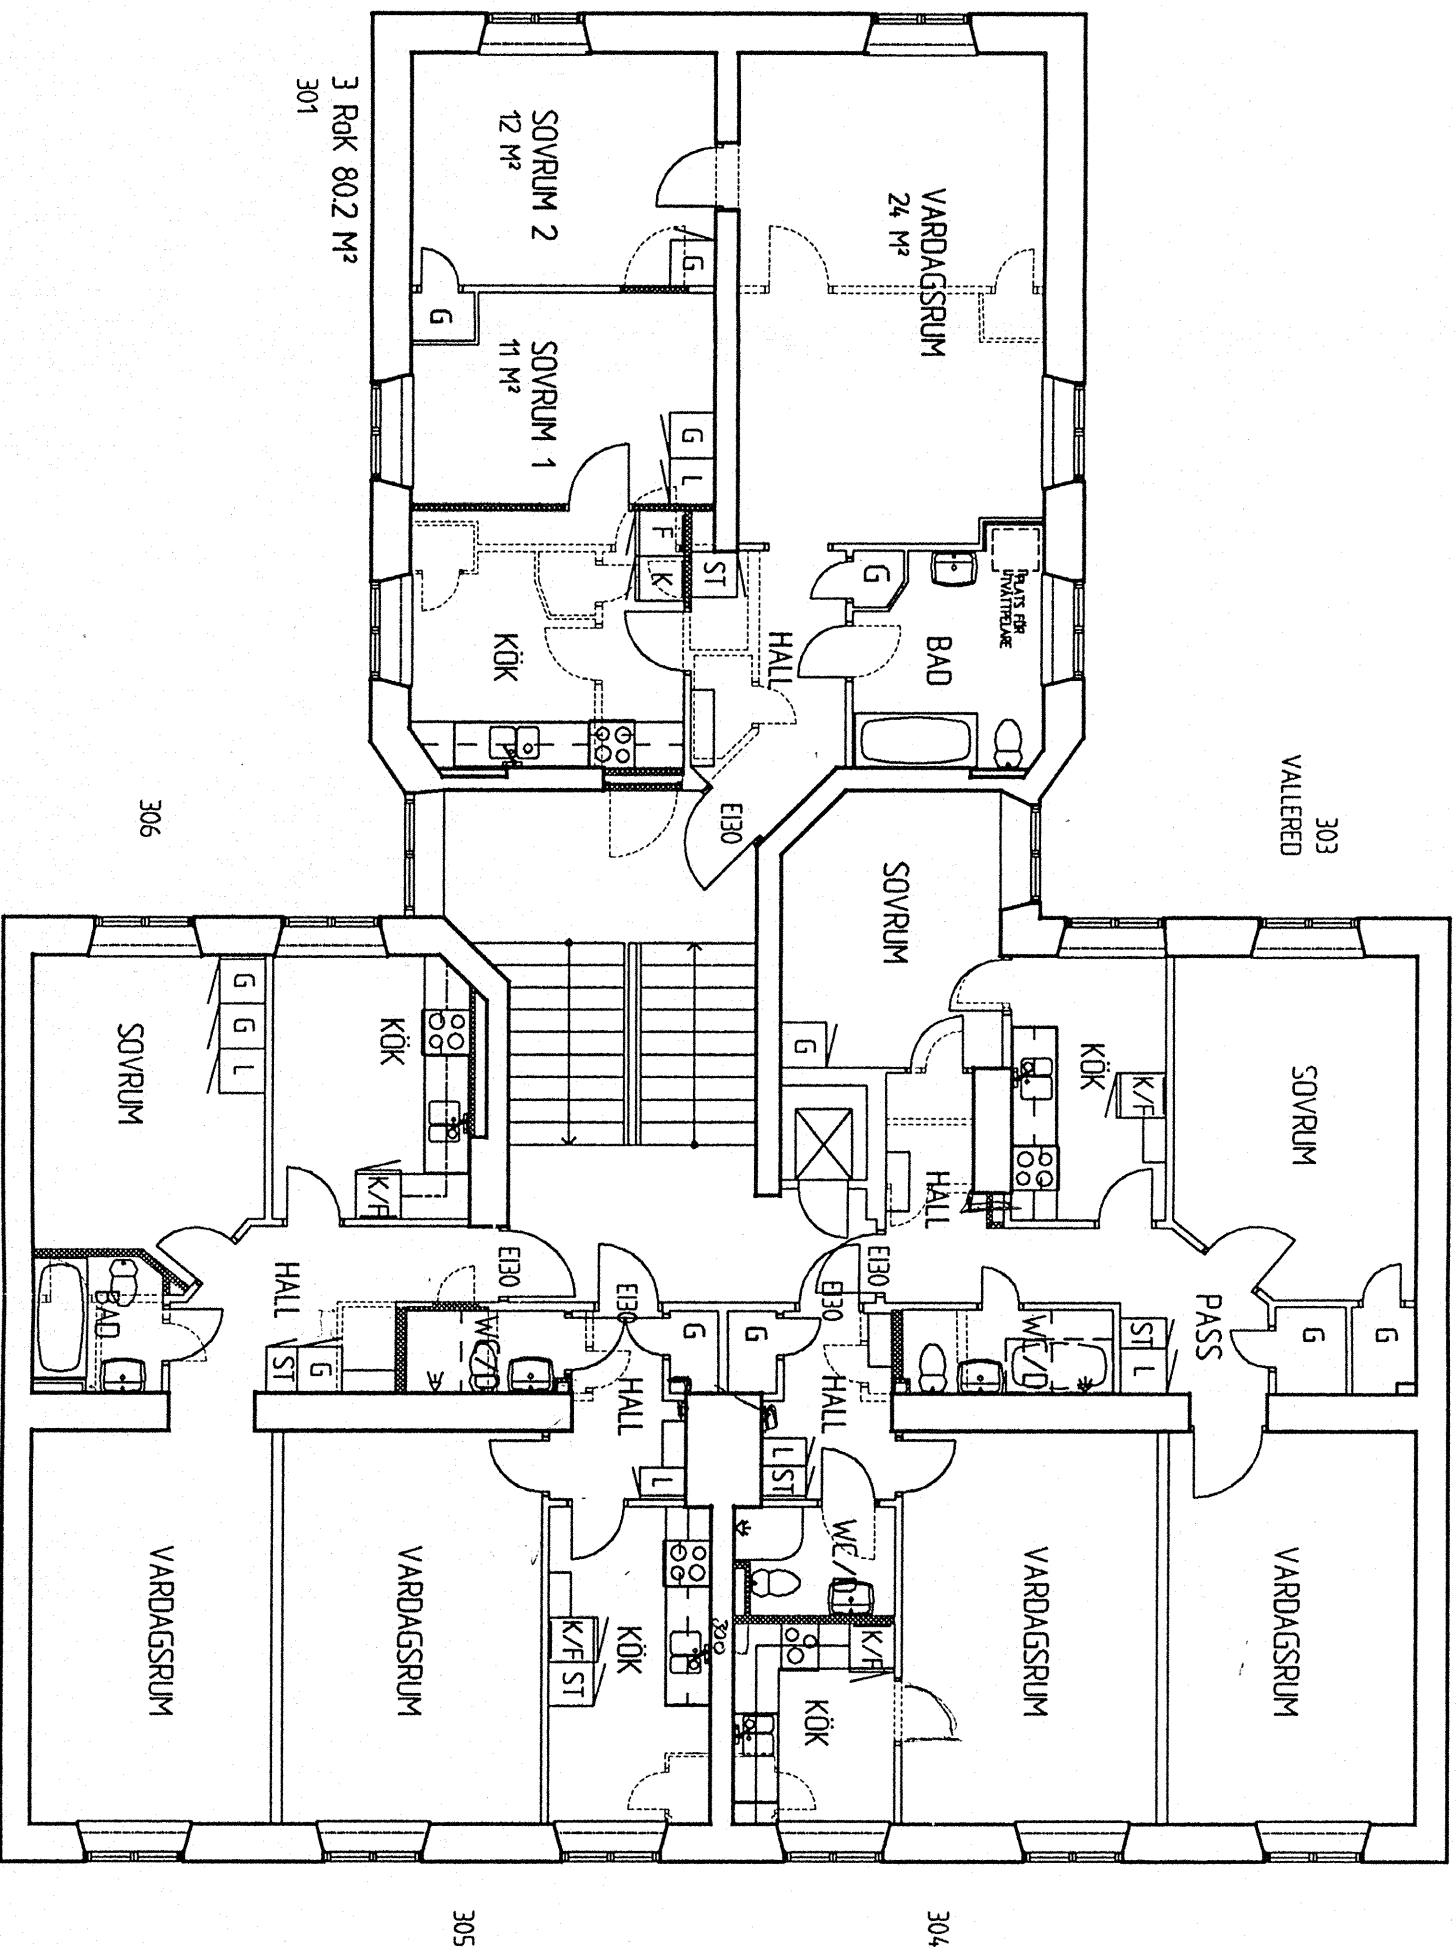

3 Rök 80.2 M²
301

ARBETSHANDLING

VARJE LÄGENHET UTGÖR EN EGEN BRANDCELL AVSKILD I
BRANDKLASS E60

URSPRUNGLIG RITNING:
AB ADLINGS BYGGNADSBYRÅ

C		ALLMÄNT	BA	97-11-10
B		ARBETSHANDLING	BA	97-11-06
A		ALLMÄNT	BA	97-10-13
BET	ANT	ÄNDRINGEN AVSER	SIGN	DATUM

KV RÄFSAN
Plan 3 (vån 2 tr)

EGÅ arkitekter AB David Bagares Gata 5 111 83 STOCKHOLM Tel 24 32 50 Fax 24 40 38		KV RÄFSAN Plan 3 (vån 2 tr)	
RITAD AV: KONSTRUERAD AV: KB	748	SKALA 1:100	
STOCKHOLM 1997-09-22		RITNINGSSKALA: A30:03	ÄNDR BET C