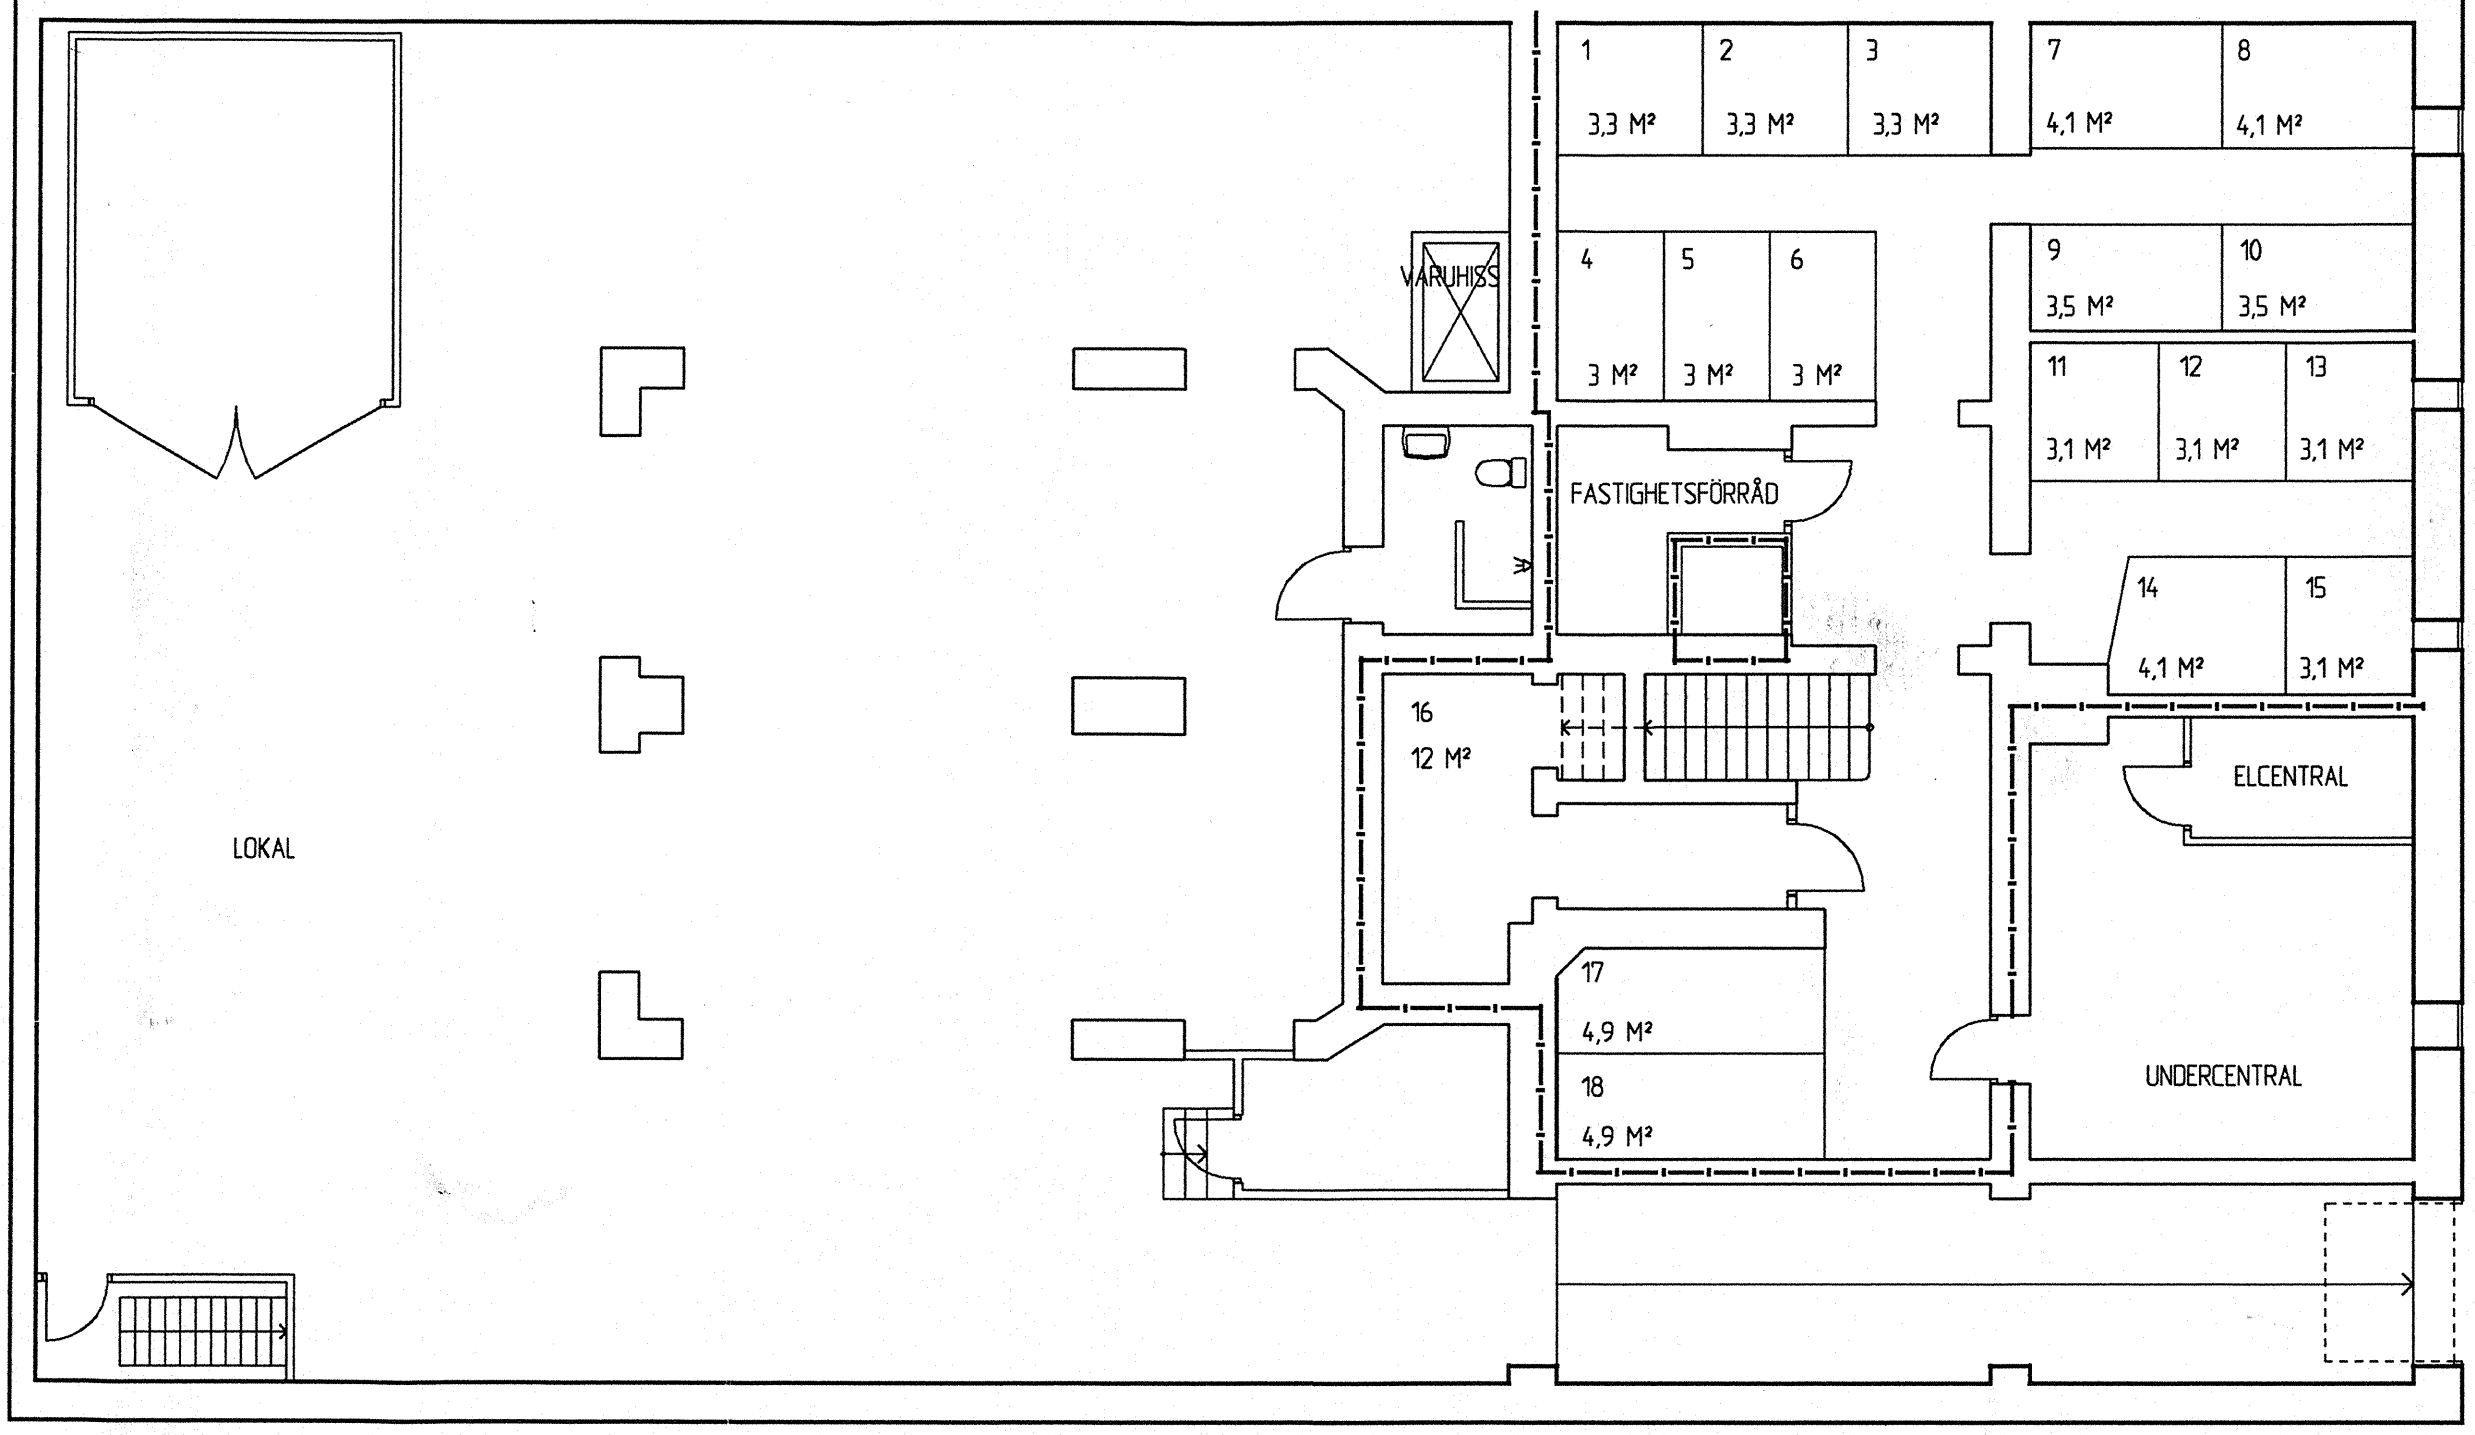

A		ALLMÄNT, RITN.NR	BA	97-10-10
BET	ANT	ÄNDRINGEN AVSER	SIGN	DATUM

BYGGLOVRITNING

ÄNDRING AVSER INREDN AV LGHFÖRRÅD I KÄLLARE

—·—·—·— ANGER BRANDCELLSGRÄNS EI 60

URSPRUNGLIG RITNING:
AB ADLINGS BYGGNADSBYRÅ

E.G.Å arkitekter AB
David Bagares gata 5 Box 1351
111 83 STOCKHOLM
Tel 24 32 50 Fax 24 40 38

RITAD AV, KONSTRUERAD AV
BA 748

STOCKHOLM 1996-06-06

Kv RÄFSAN

Plan 0 (källare)

SKALA 1:100

RITNINGSNUMMER AH30:00

ÄNDR BET A