


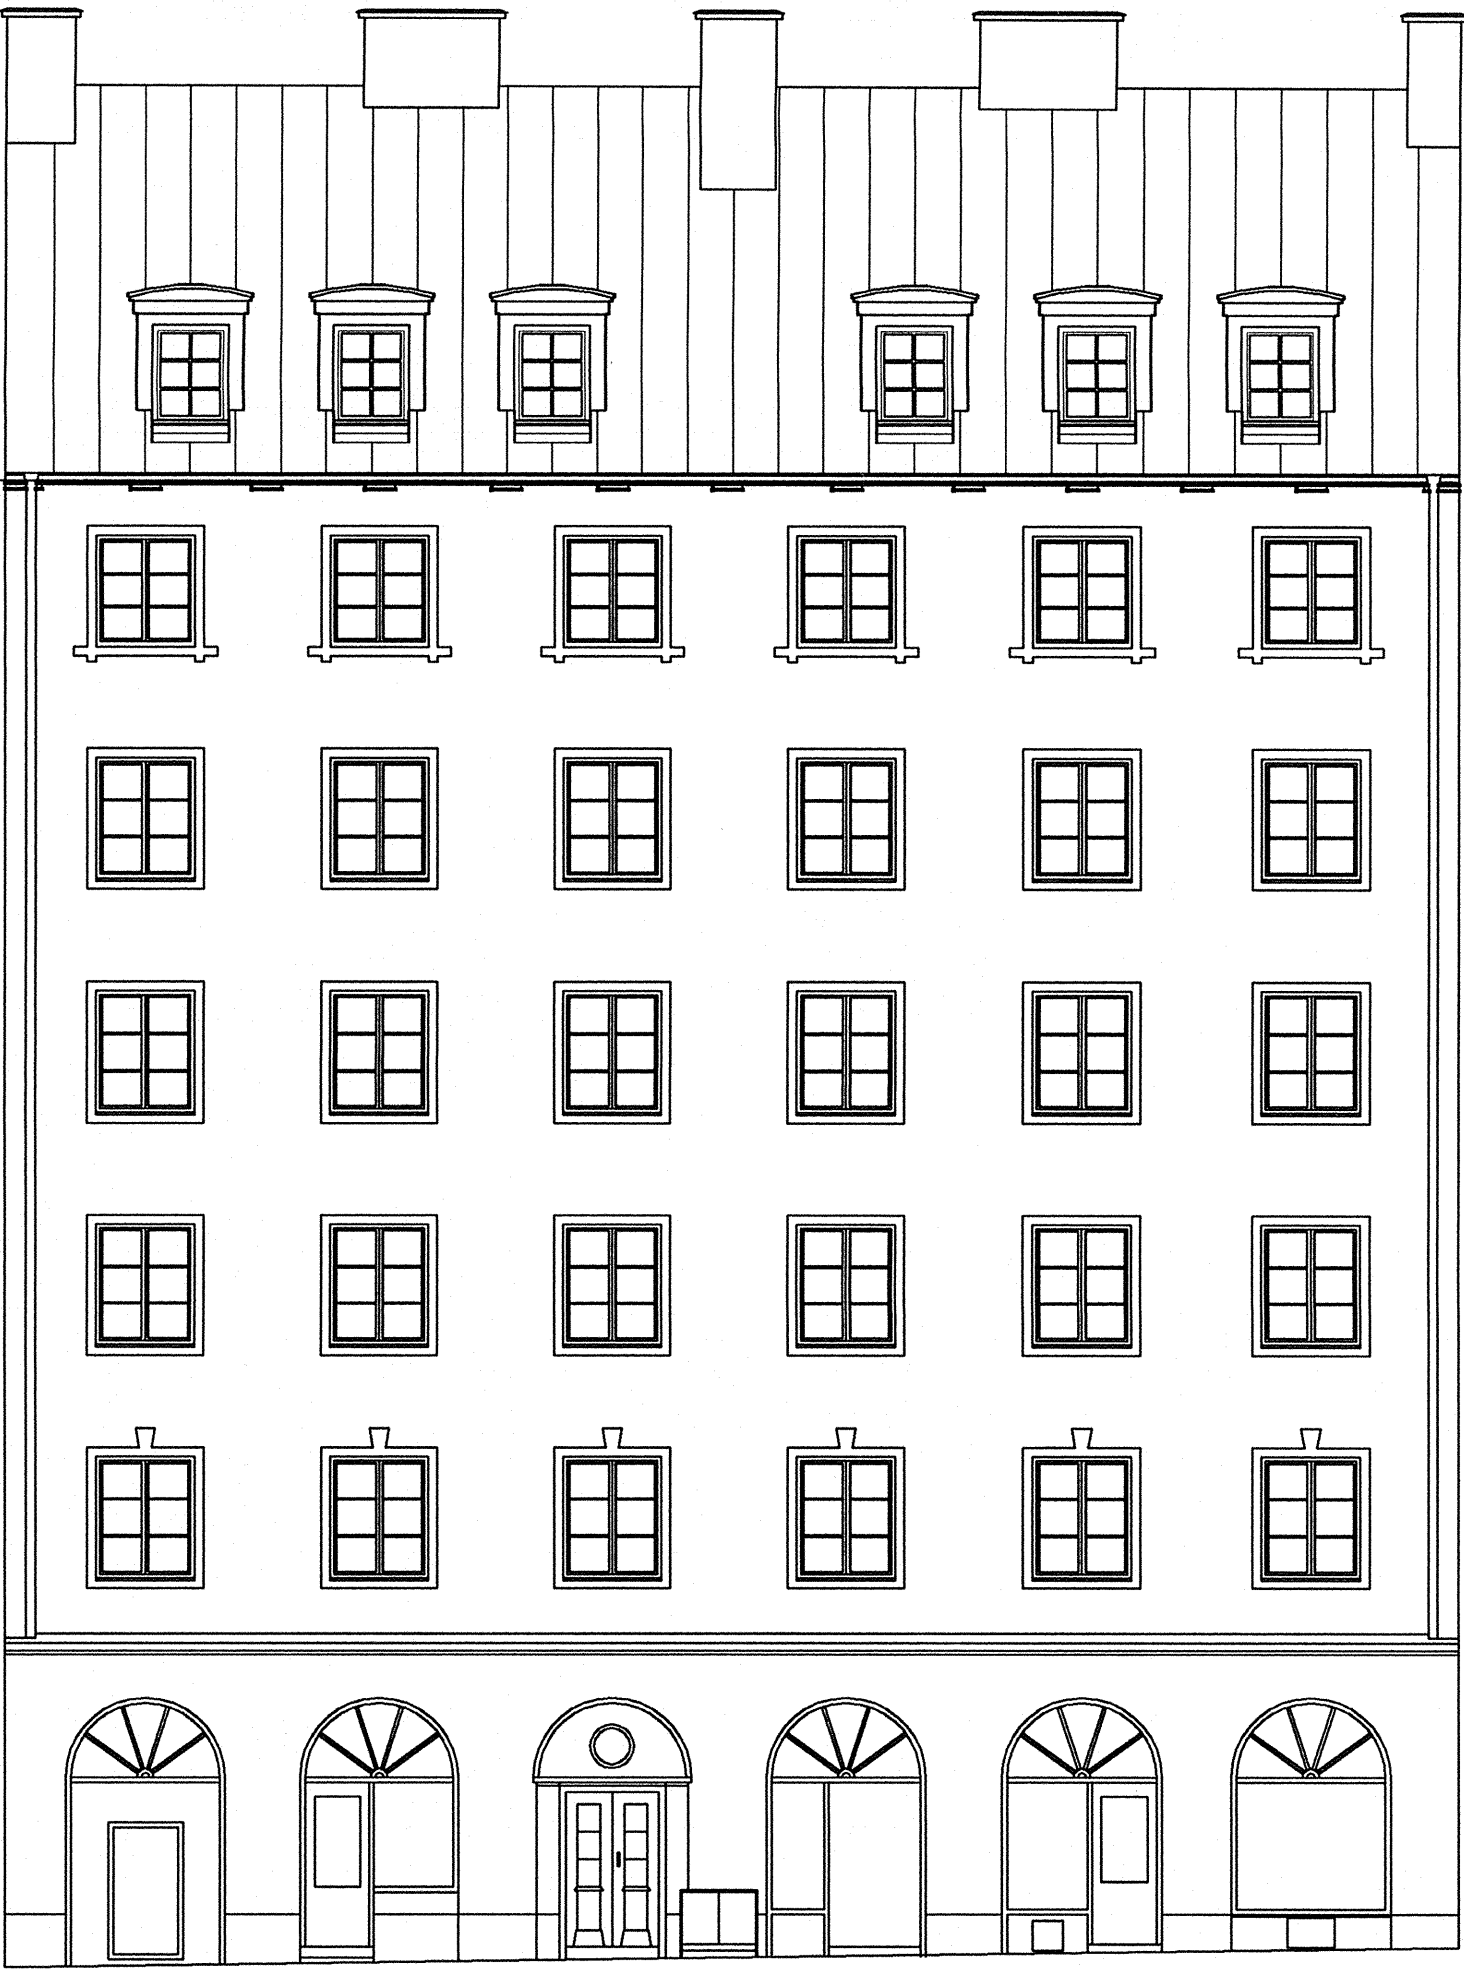

FASAD MOT GATA (NORR)

BYGGLOVPRITNING

ÄNDRING OMFATTAR NYA TAKKUPOR

E.G.Å arkitekter AB

David Bagares Gata 5

111 83 STOCKHOLM

Tel 24 32 50

Fax 24 40 38

RTAD AV, KONSTRERAD AV

748

STOCKHOLM 1997-06-06

A		ALLMANT, RITNING	BA	97-10-10
BET	ANT	ÄNDRINGEN AVSER	SIGN	DATUM

KV RÄFSAN

Fasad mot gatan (norr)

SKALA 1:100

RITNINGSNUMMER
AH30:09

ÄNDR BET
A