


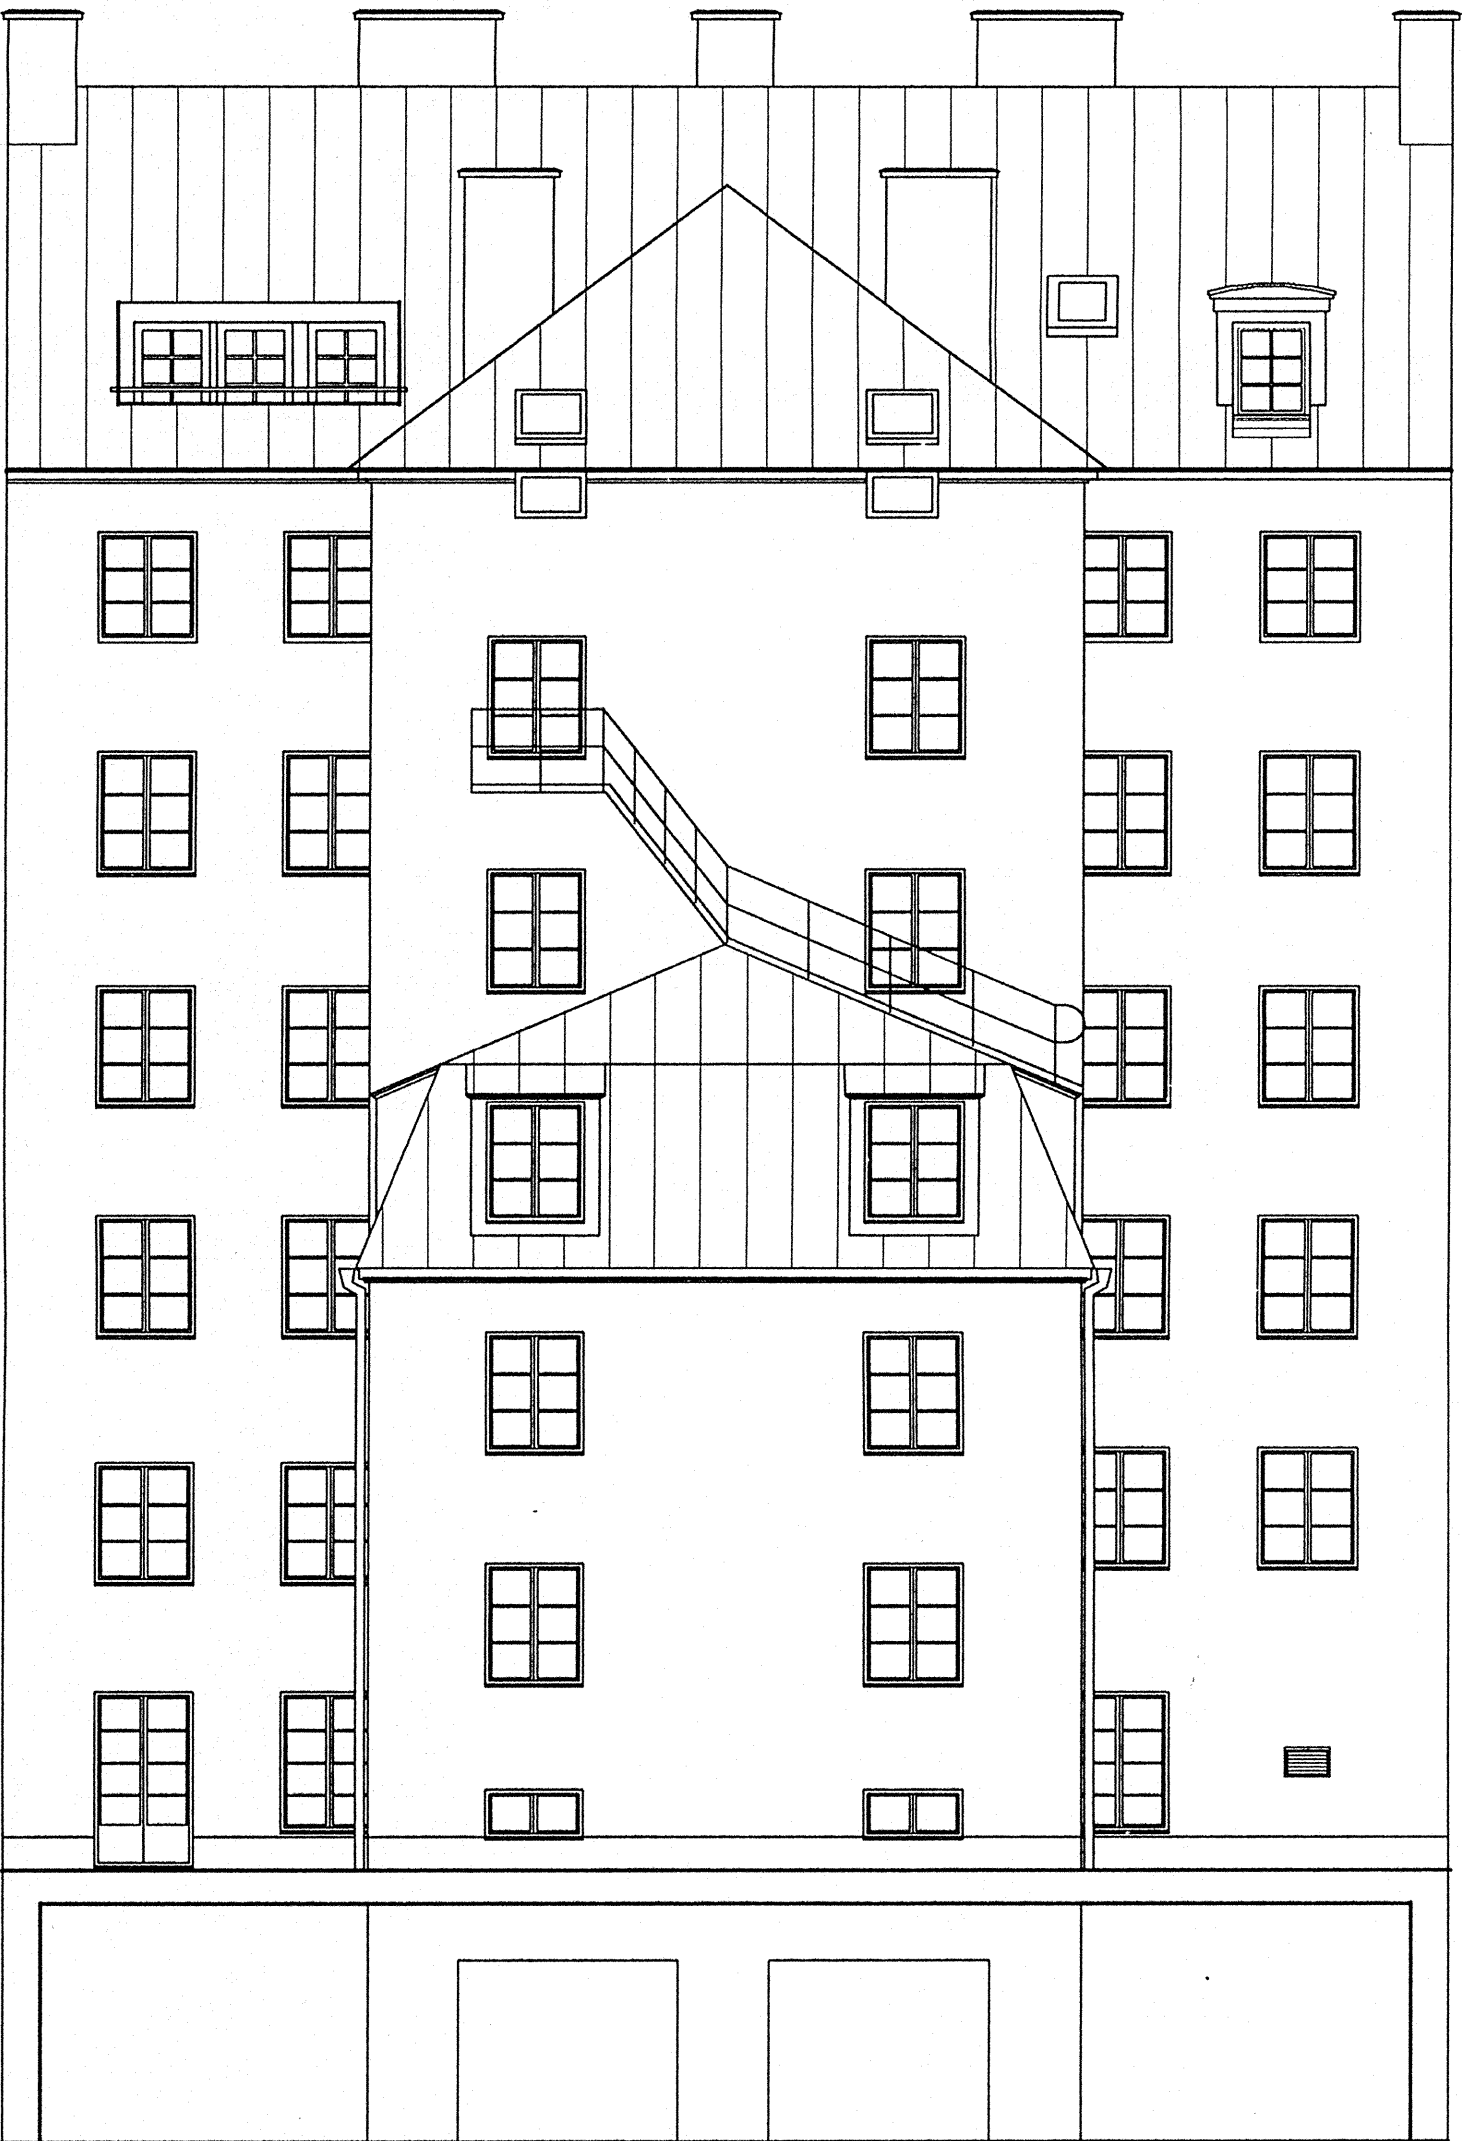

FASAD MOT GÅRD (SÖDER)

B		ARBETSHANDLING	BA	97-11-13
A		ALLMANT	BA	97-10-13
BET	ANT	ÄNDRINGEN AVSER	SIGN	DATUM

KV RÄFSAN

Fasad mot gården (söder)

E.G.Å arkitekter AB

David Bagares Gata 5

111 83 STOCKHOLM

Tel 24 32 50

Fax 24 40 38

RITAD AV: KONSTRERAD AV: KB

748

STOCKHOLM 1997-09-22

SKALA

1:100

RITINGSNUMMER
A30:10

ÄNDR. BET
B

ARBETSHANDLING

ÄNDRING OMFATTAR NYA TAKFÖNSTER, NY TAKKUPA OCH TERRASS