


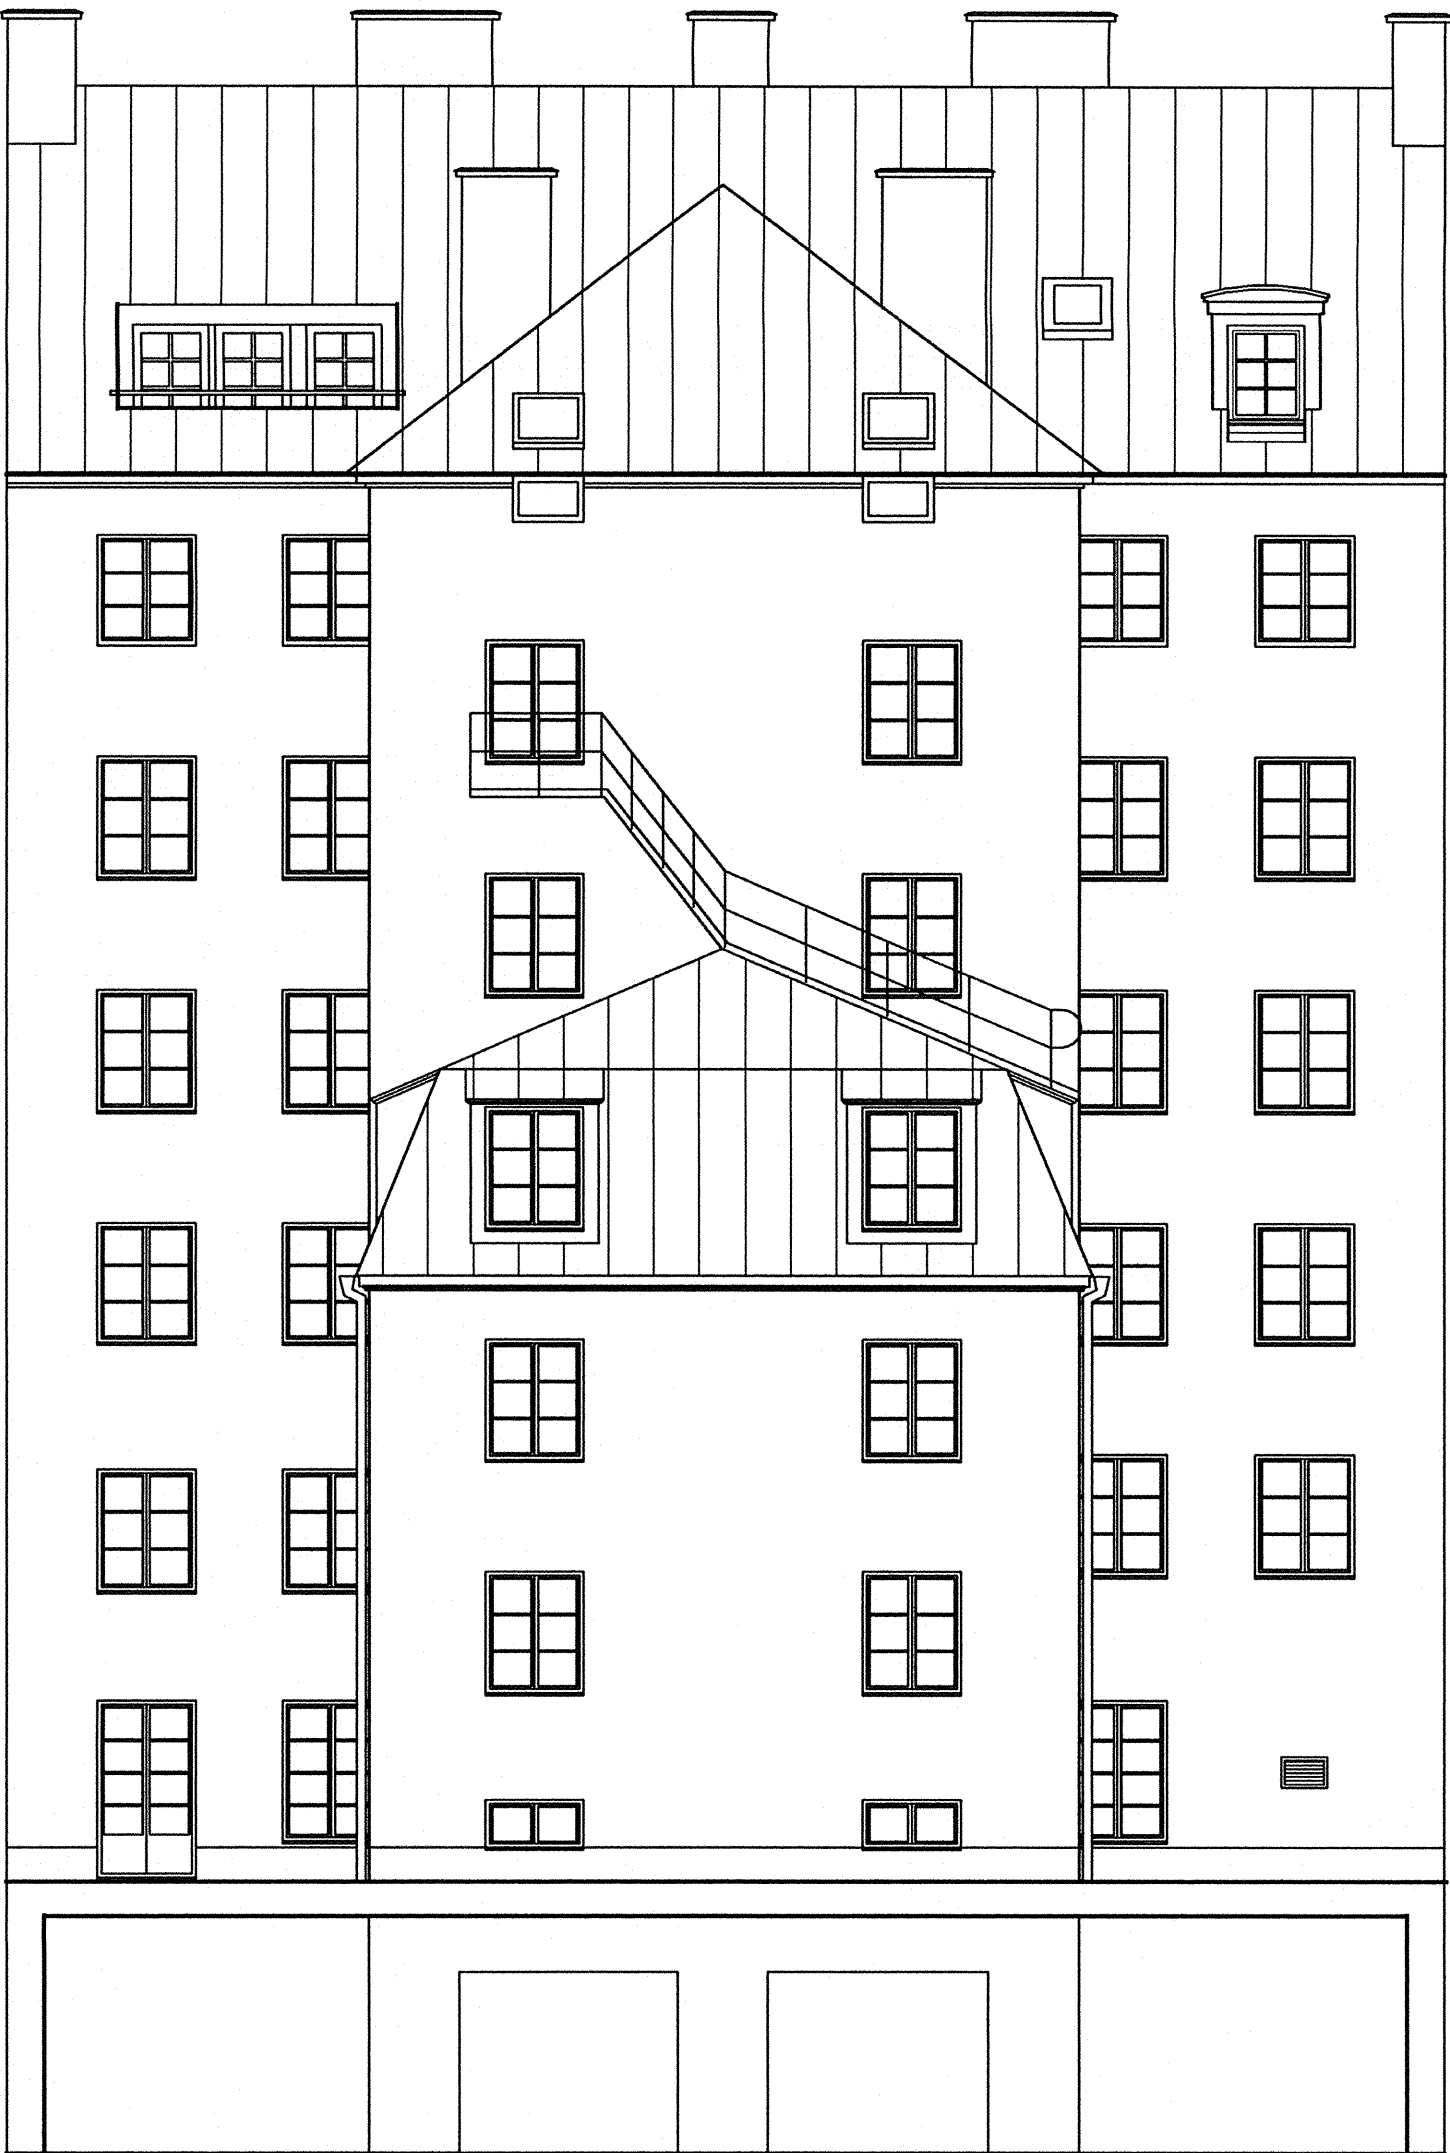

FASAD MOT GÅRD (SÖDER)

A		ALLMANT, RITNMR	BA	97-10-10
BET	ANT	ÄNDRINGEN AVSER	SIGN	DATUM

KV RÄFSAN

Fasad mot gården (söder)

SKALA 1:100

RITNINGSLÄMME
AH30:10

ÄNDR BET
A

BYGGLOVRITNING

ÄNDRING OMFATTAR NYA TAKFÖNSTER, NY TAKKUPA OCH TERRASS

E.G.Å arkitekter AB

David Bagares Gata 5

111 83 STOCKHOLM

Tel 24 32 50

Fax 24 40 38

RITAD AV: KONSTRUERAD AV

748

STOCKHOLM 1997-06-06